

Haus 7

Metzerlenstrasse 52
±0.00 = 391.15m.ü.M.

Wohnen/Essen
BF 33.42 m²
FF 8.64 m²
B: Platten
W: Aufziehputz 1mm
D: Weissputz

F	+0.13 = 391.28
R	±0.00 = 391.15

Haus 8

Metzerlenstrasse 54
±0.00 = 391.15m.ü.M.

Wohnen/Essen
BF 32.10 m²
FF 10.80 m²
B: Platten
W: Abrieb
D: Weissputz

F	+0.13 = 391.28
R	±0.00 = 391.15

Küche
BF 8.40 m²
FF 2.47 m²
BWD dito Wohnen
Leichtbauwand

Entree
BF 5.12 m²
BWD dito Wohnen

WC
BF 1.79 m²
BWD dito Wohnen

Reduit
BF 1.65 m²
BWD dito Wohnen

Reduit
BF 1.65 m²

Entree
BF 4.42 m²

Küche
B: Platten
W: Abrieb
D: Weissputz

Vorpl./Treppe
BF 3.07 m² o. Tr.
Treppe 3.74 m²


Vorpl./Treppe
BF 3.07 m² o. Tr.
Treppe 3.74 m²

Sitzplatz

Sitzplatz


Swisspor Lambda White 031 14cm
Backstein/Beton 17.5cm

Backstein/Beton 17.5cm
Swisspor Lambda White 031 14cm

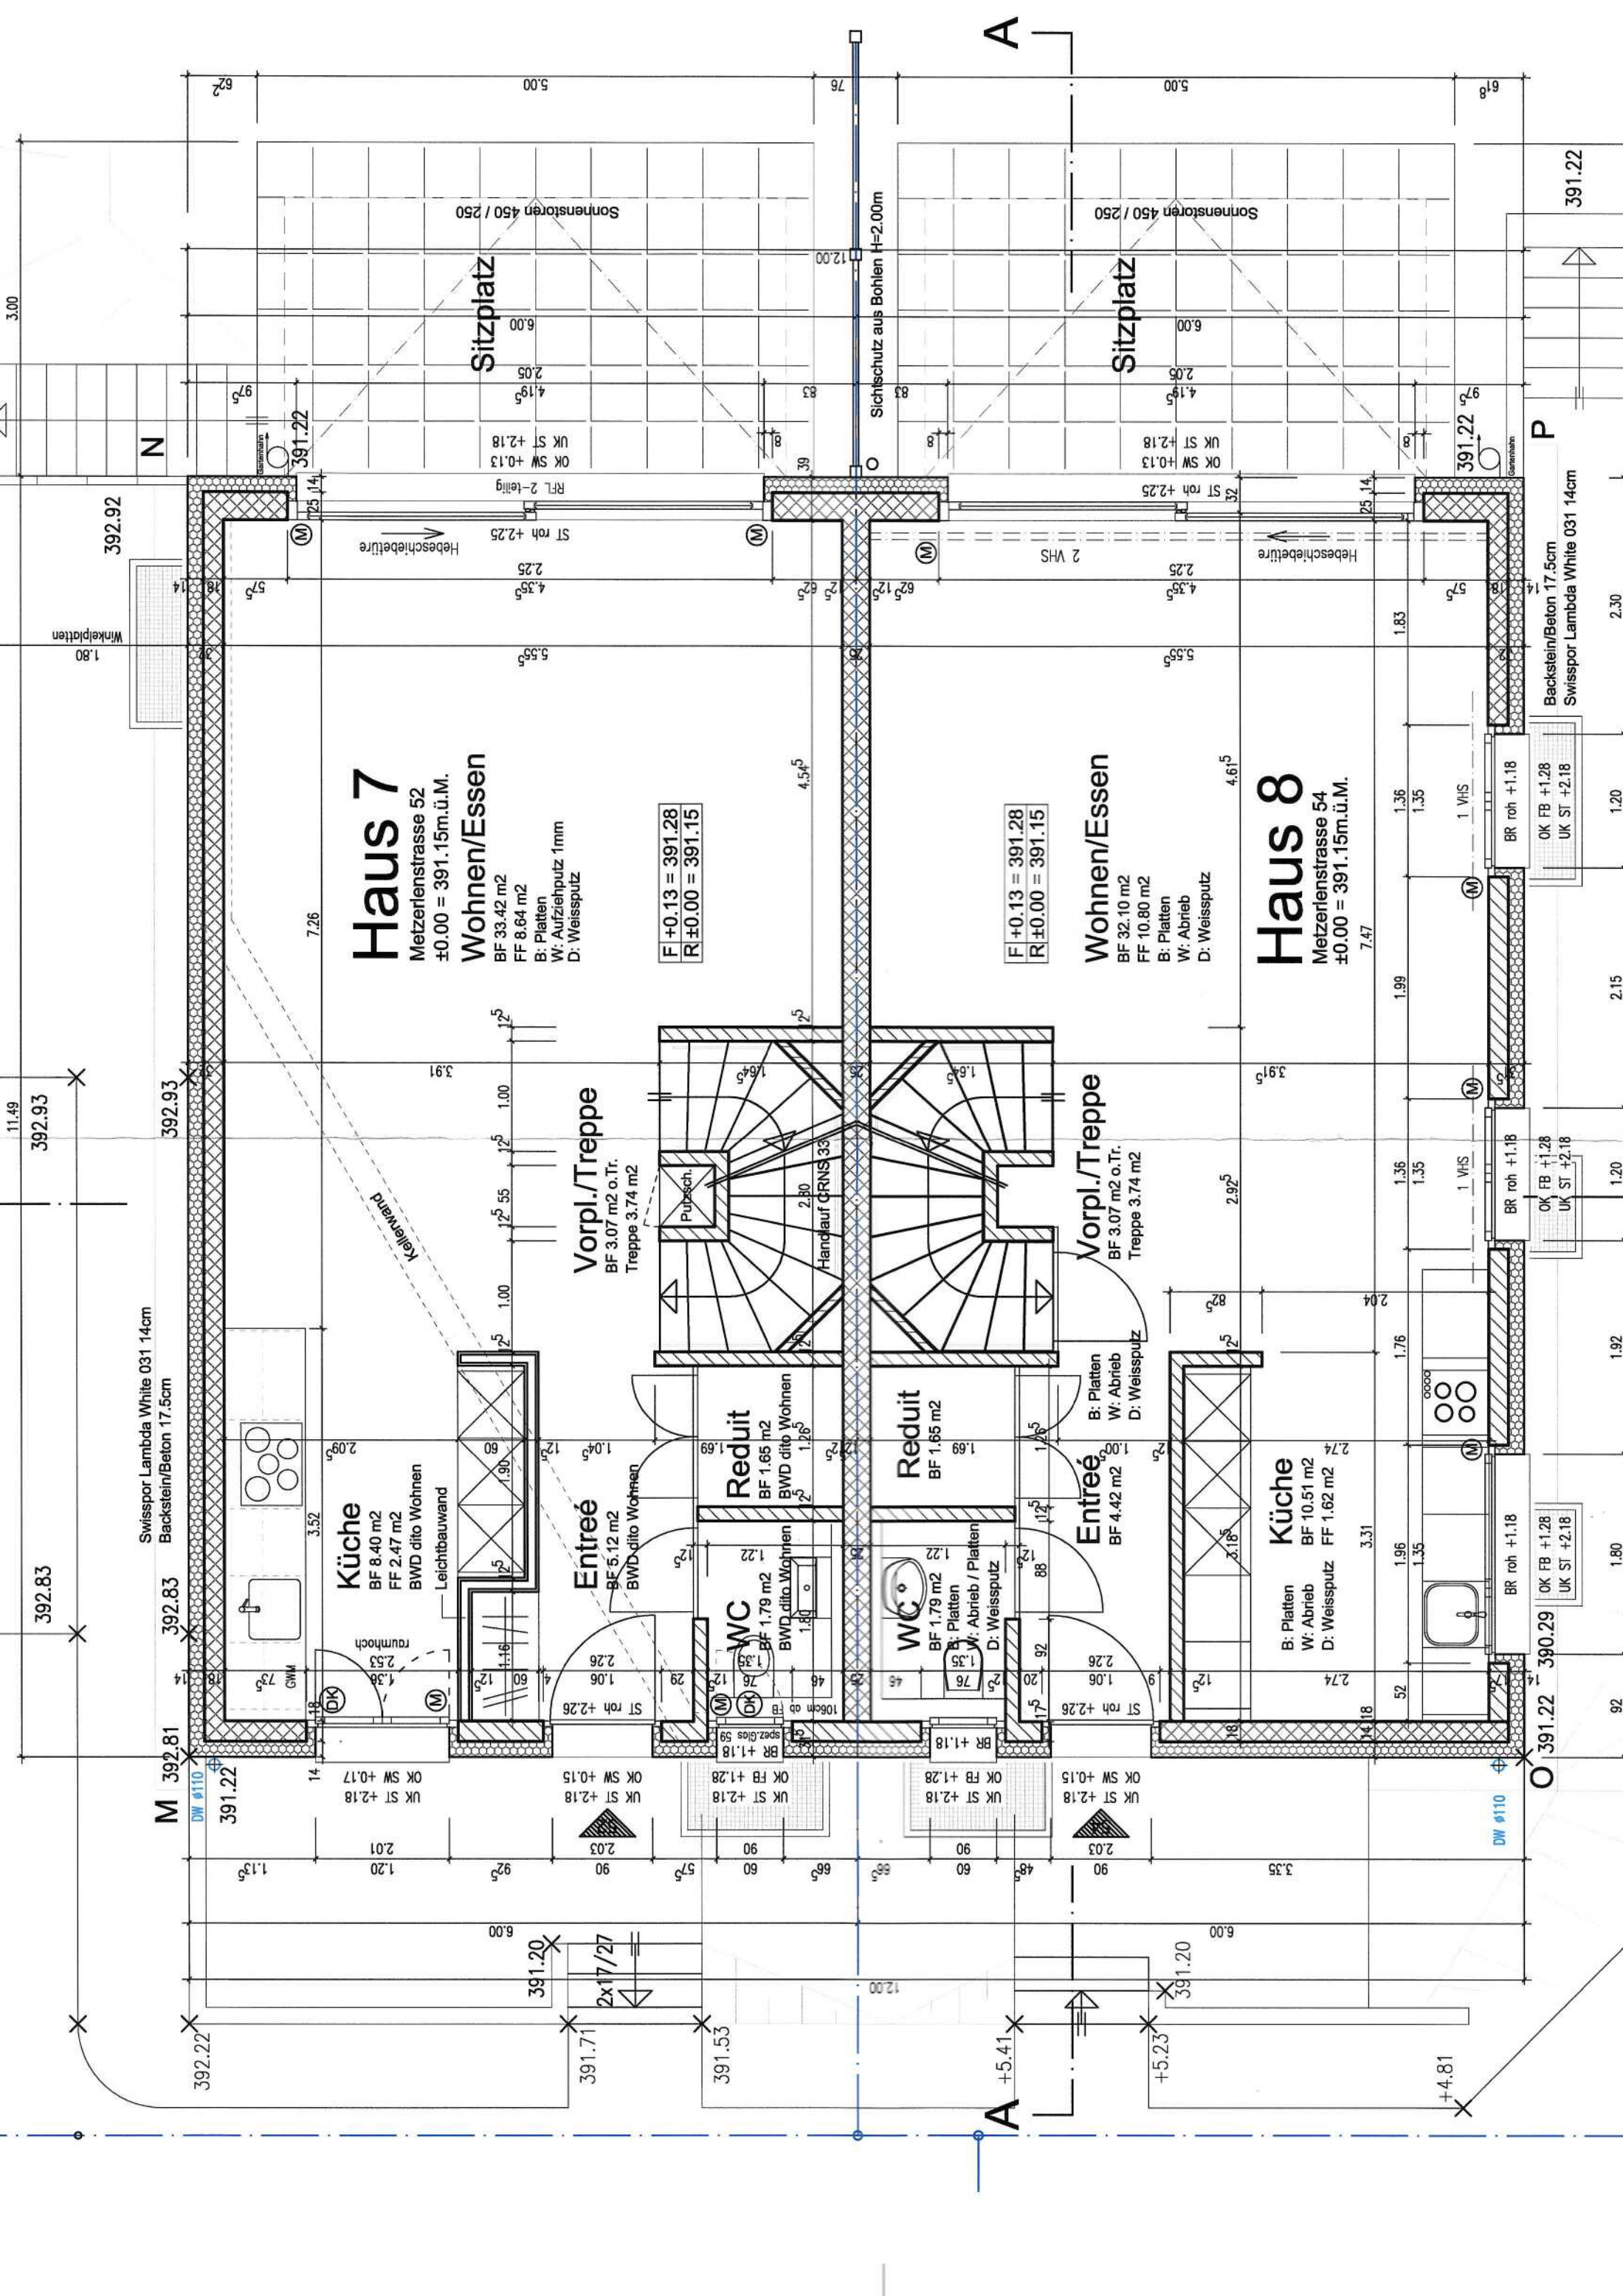

B

A

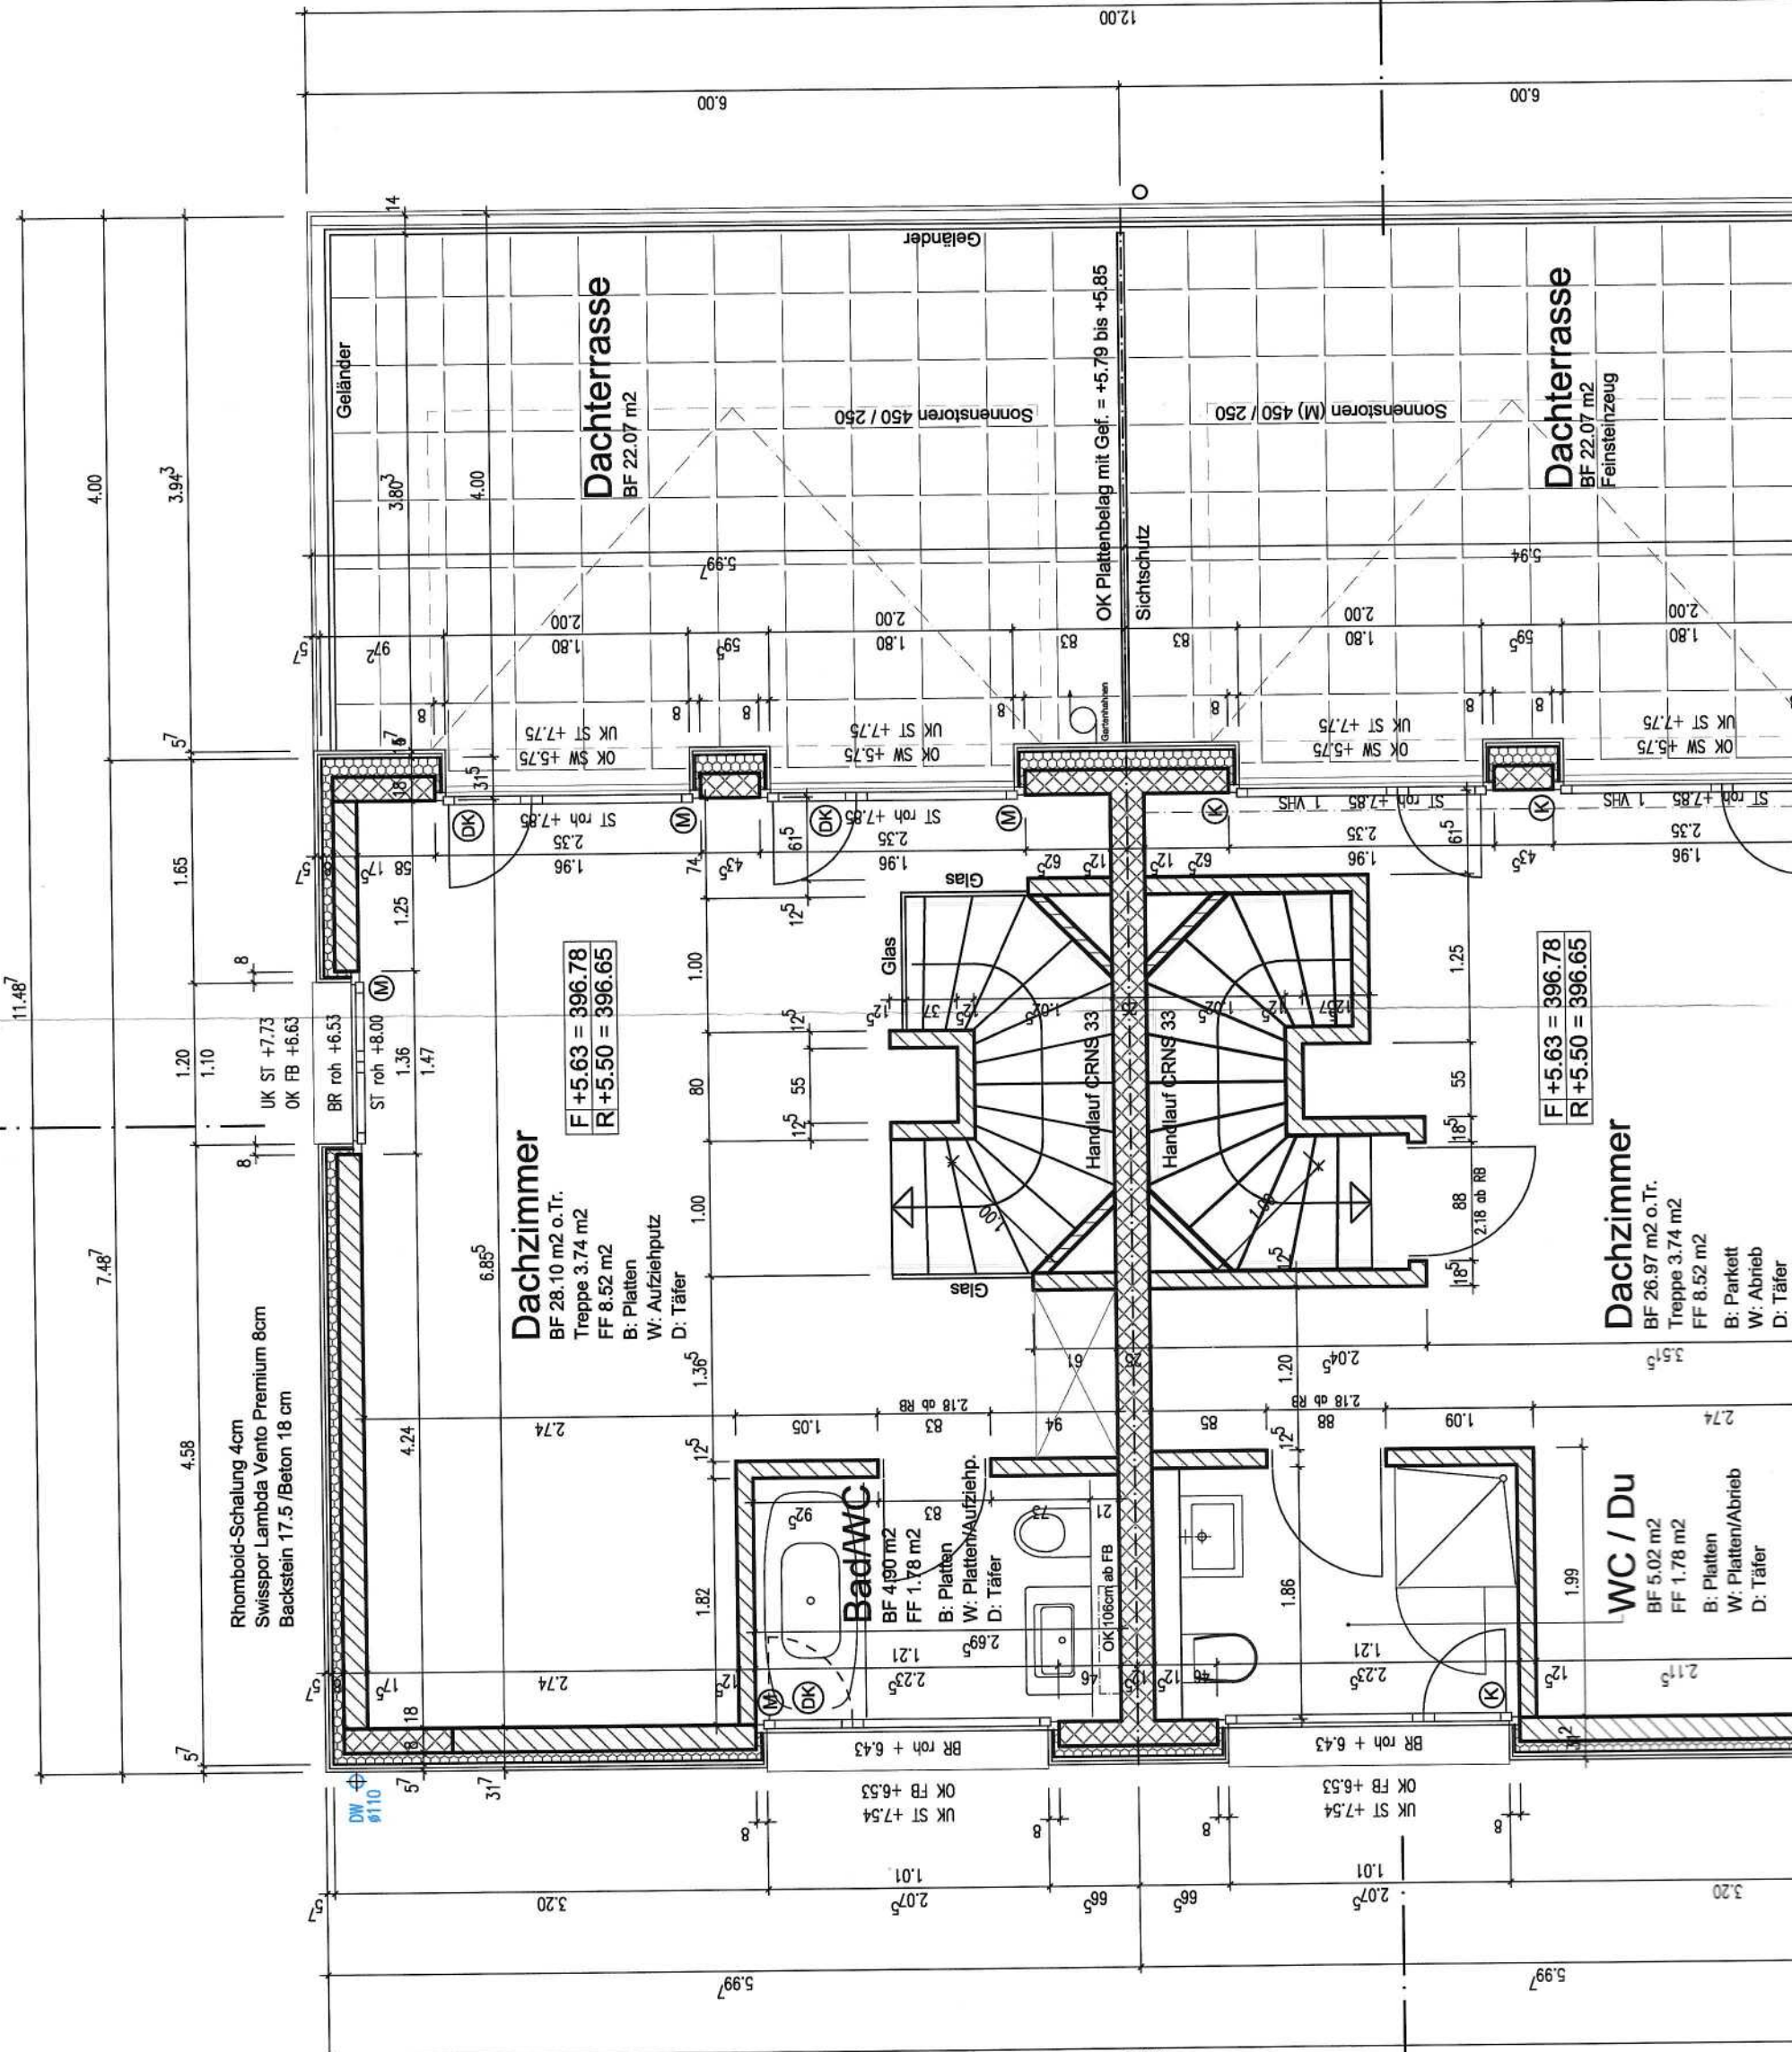

Rhomboid-Schalung 4cm
Swisspor Lambda Vento Premium 8cm
Backstein 17.5/Beton 18 cm

Dachzimmer
BF 28.10 m² o.Tr.
Treppe 3.74 m²
FF 8.52 m²
B: Platten
W: Aufziehtputz
D: Täfer

F +5.63 = 396.78
R +5.50 = 396.65

Bad/WC
BF 4.90 m²
FF 1.78 m²
B: Platten
W: Platten/Aufziehtp.
D: Täfer

WC / Du
BF 5.02 m²
FF 1.78 m²
B: Platten
W: Platten/Abrieb
D: Täfer

Dachzimmer
BF 26.97 m² o.Tr.
Treppe 3.74 m²
FF 8.52 m²
B: Parkett
W: Abrieb
D: Täfer

F +5.63 = 396.78
R +5.50 = 396.65

Dachterrasse
BF 22.07 m²

Dachterrasse
BF 22.07 m²
Feinsteinzeug

Sonnenstoren 450 / 250

Sonnenstoren (M) 450 / 250

OK Plattenbelag mit Gef. = +5.79 bis +5.85

Sichtschutz

Geländer

Geländer

BR roh +6.53
ST roh +8.00




OK ST +7.54
OK FB +6.53

OK ST +7.54
OK FB +6.53

OK SW +5.75
UK ST +7.75

OK SW +5.75
UK ST +7.75

OK SW +5.75
UK ST +7.75

OK SW +5.75
UK ST +7.75

4.00

3.94³

3.80³

4.00

2.00

1.80

1.80

2.00

1.80

1.80

2.00

1.80

1.80

2.00

1.80

1.80

2.00

1.80

11.48⁷

7.48⁷

1.20

1.10

1.65

1.25

1.36

1.47

1.00

1.00

1.00

1.00

1.25

1.25

1.25

1.25

1.25

1.25

4.58

2.74

















3.20

2.07⁵

1.01

2.07⁵















5.99⁷

11.99⁴

5.99⁷

12.00

6.00

6.00













Dampfsperre
Lattenrost 2.5cm
Deckentäfer, weiss lasiert

Bodenaufbau Terrasse
Zementplatten 4cm
Sand/Split 3cm
Polymerbitumen-Dichtungsbahnen, 2-lagig
Swisspor Roll EPS-T 2cm
Swisspor PUR Premium 10cm
Bituminöse Dampfbremse, vollflächig aufgeklebt
Beton im Gefälle 20-26cm
Weissputz

Wandaufbau DG
Innenputz/Abrieb
Backstein 17.5cm/Beton 18cm
Swisspor LAMBDA Vento Premium 8cm
Rhomboidschalung, hinterlüftet


Wandaufbau EG/OG
Innenputz/Abrieb
Backstein 17.5cm/Beton 18cm
Swisspor LAMBDA White 031 14cm
Aussenputz

Wand UG
Beton 25cm
bituminöse Abdichtung
Swisspor XPS 300 SF 14cm
Noppenfolie

Wand UG 2
Beton 25cm
bituminöse Abdichtung

Technik

Bodenaufbau
Zementüberzug 5cm
Feuchtigkeitssperre
Beton 25cm
Magerbeton 5cm

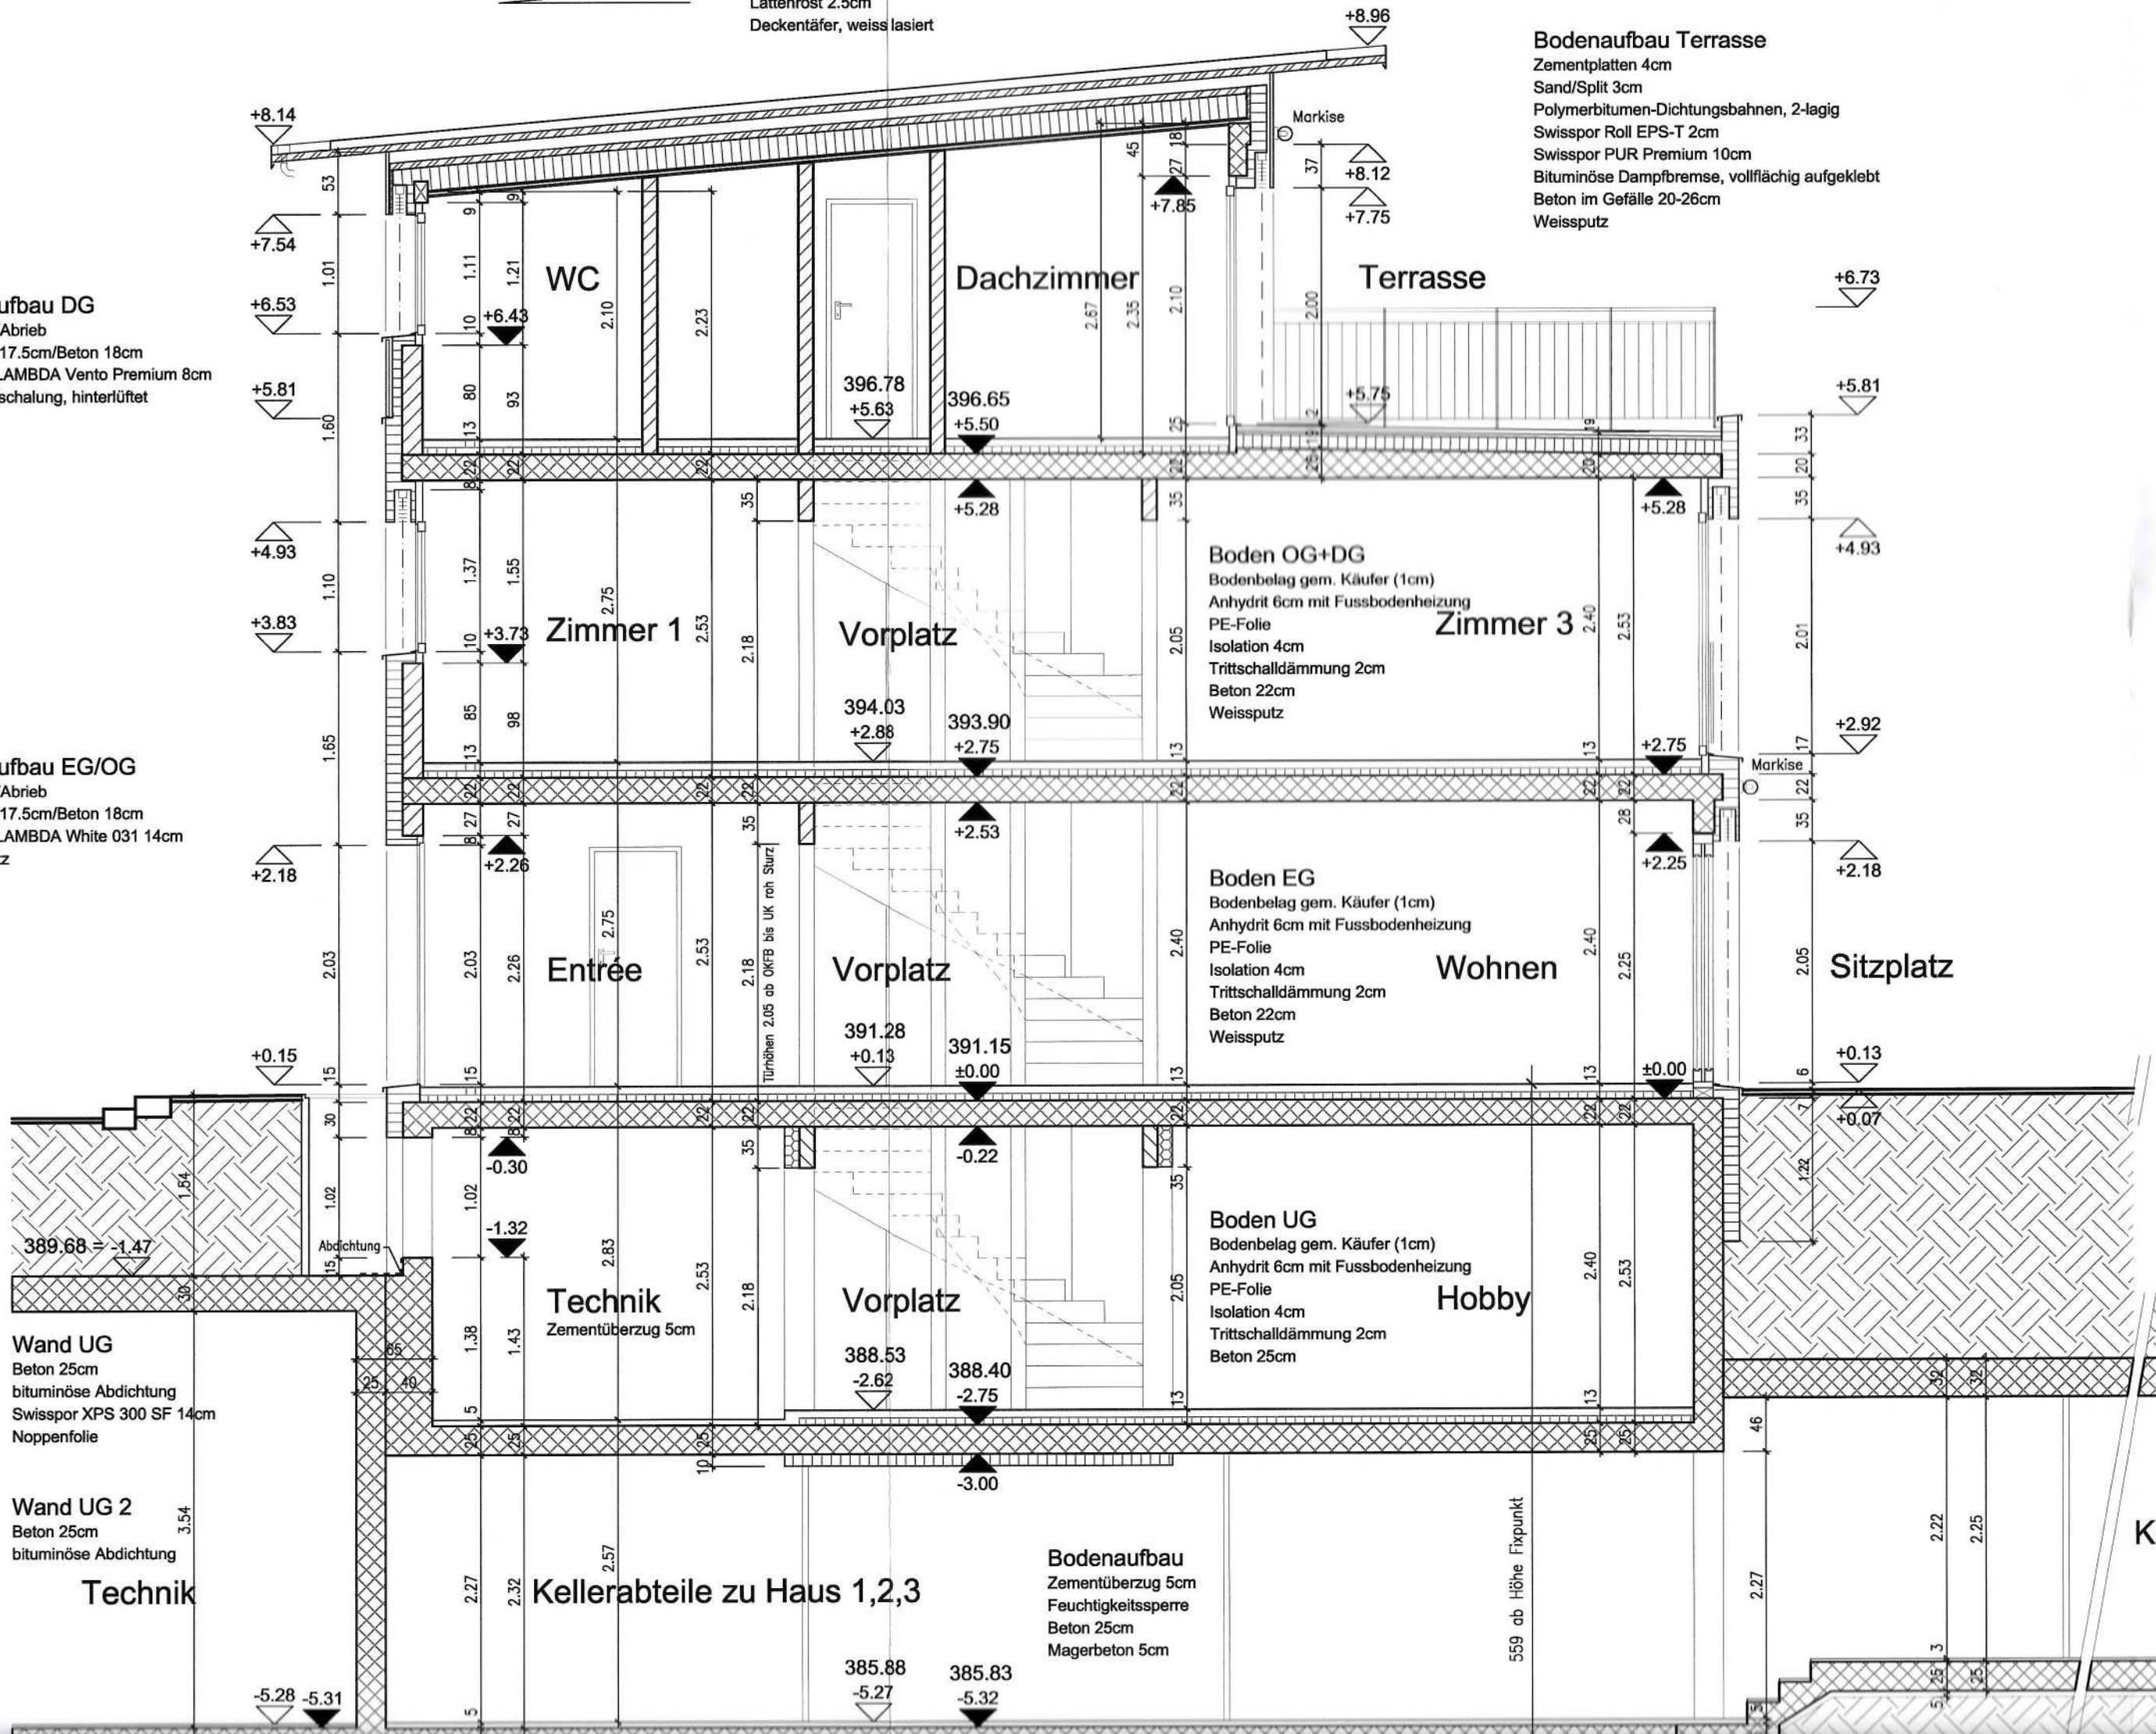

559 ab Höhe Fixpunkt

Ke