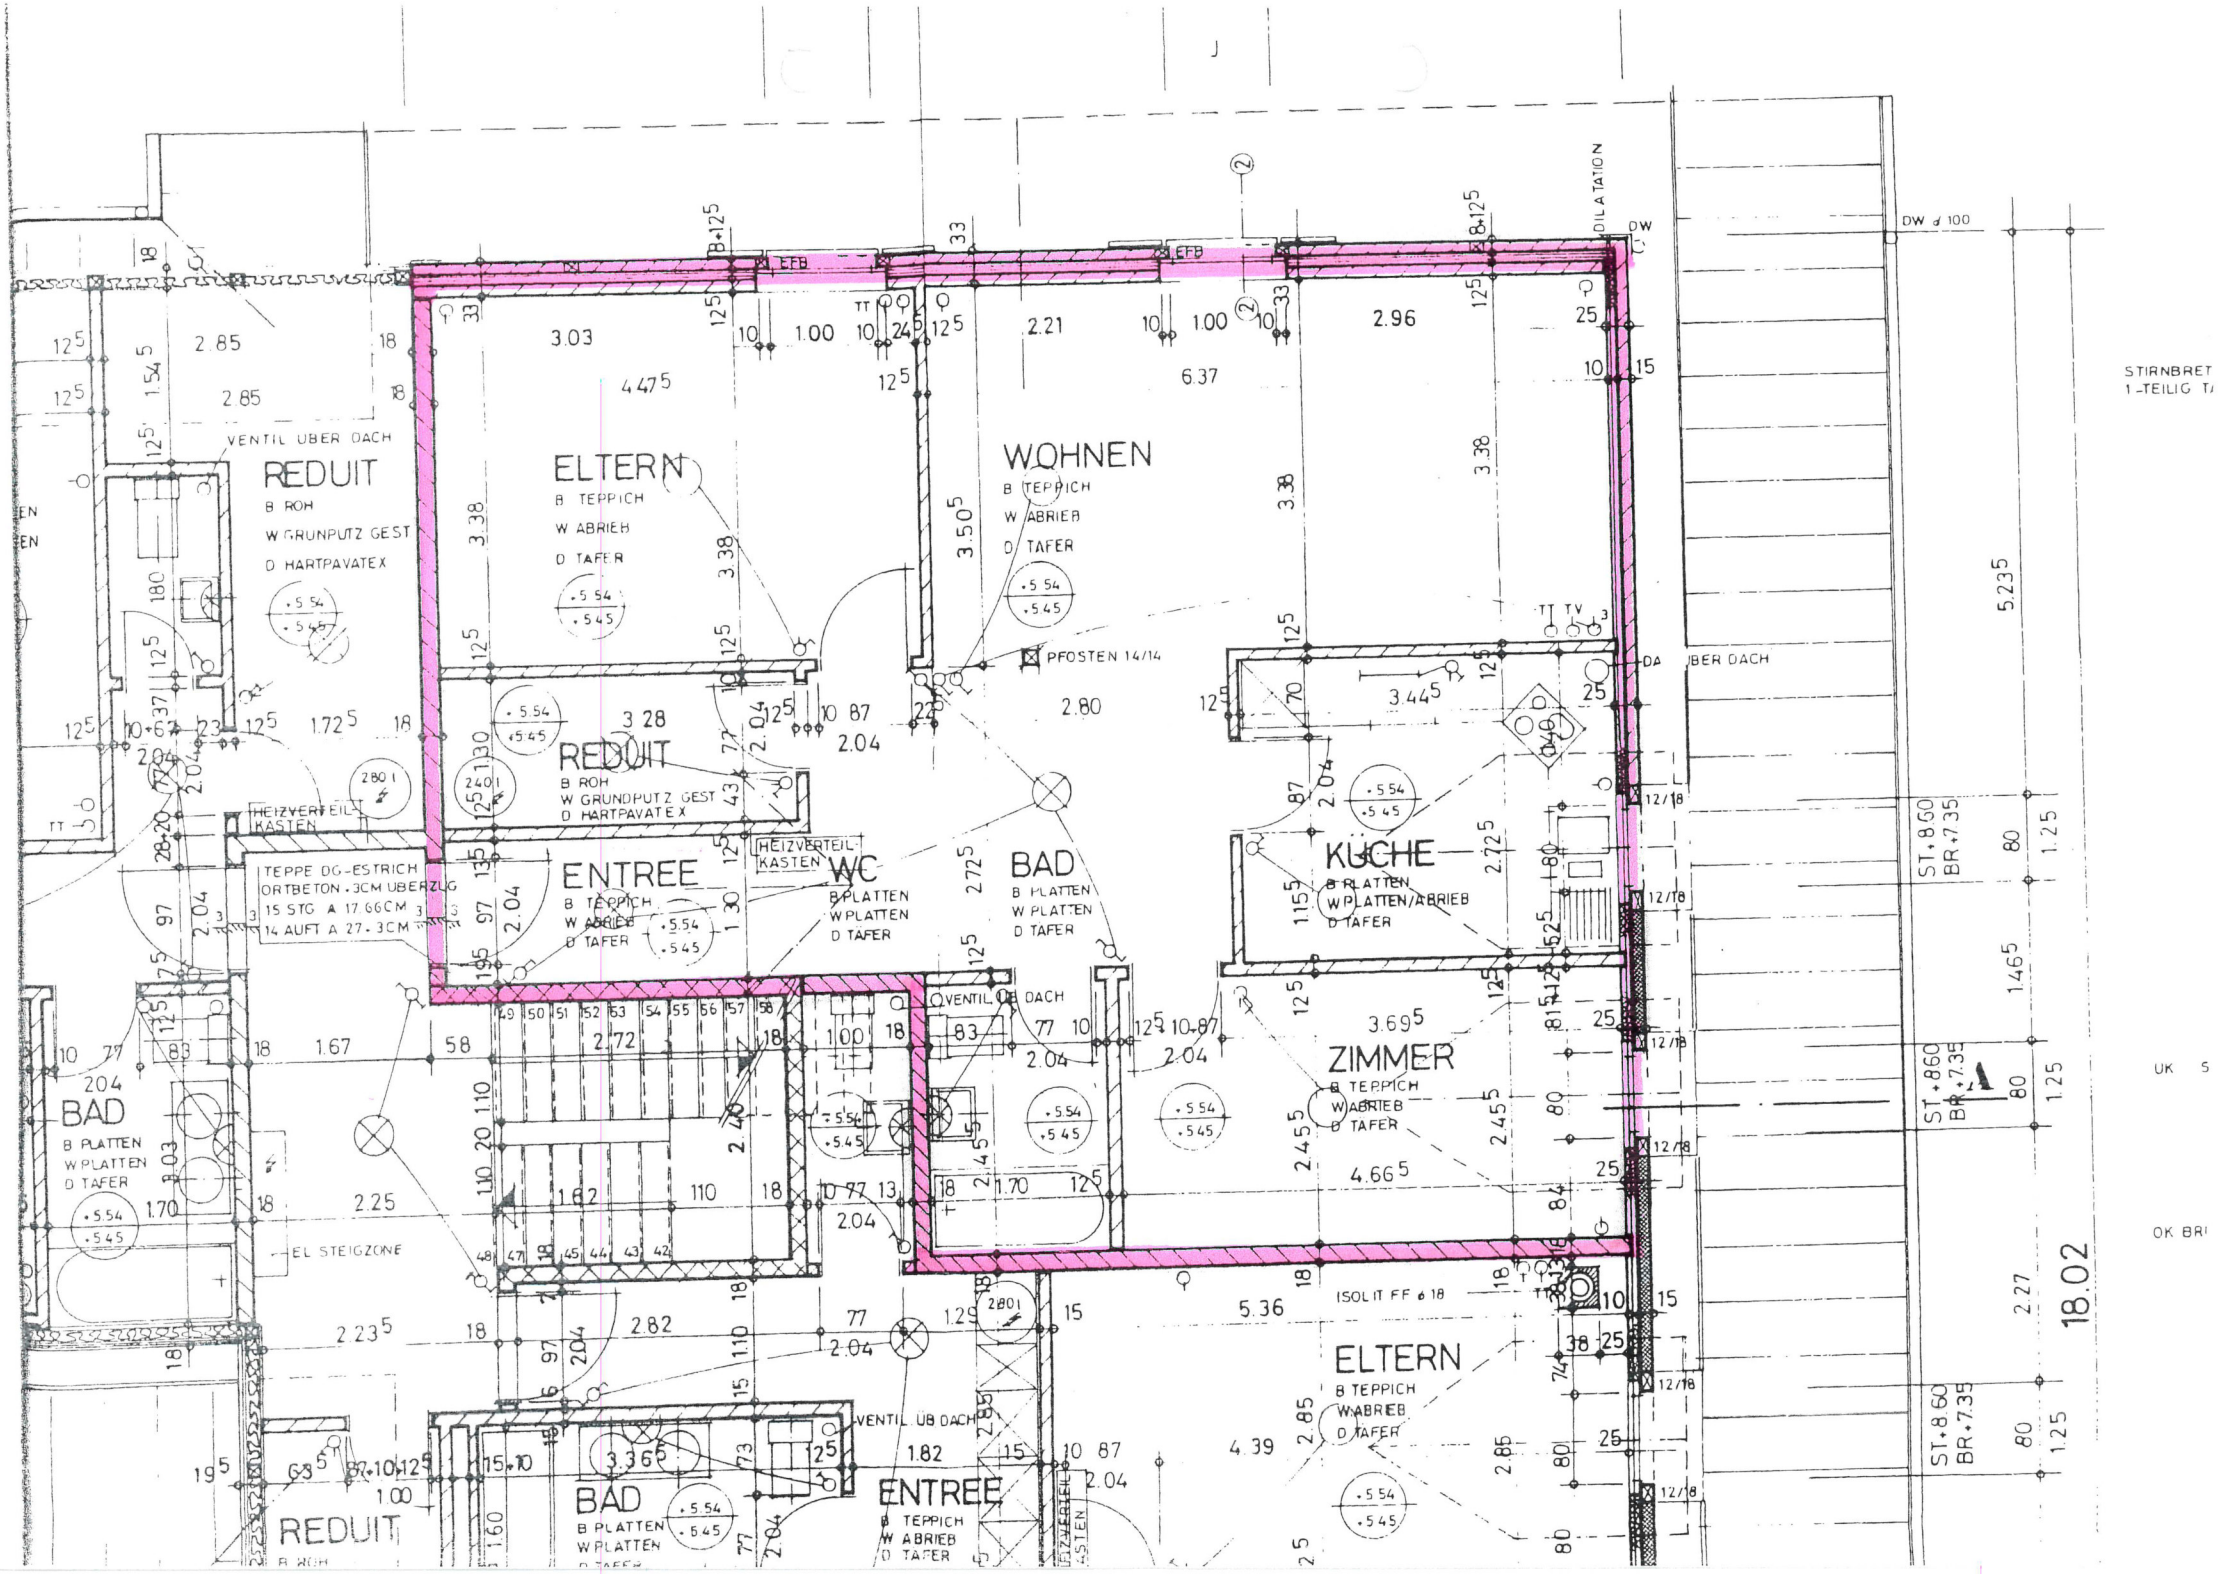
REDUIT
B ROH
W GRUNPUTZ GEST
D HARTPAVATEX
VENTIL UBER DACH
ELTERN
B TEPPICH
W ABRIEB
D TAFER
WOHNEN
B TEPPICH
W ABRIEB
D TAFER
PFOSTEN 14/14
REDUIT
B ROH
W GRUNDPUTZ GEST
D HARTPAVATEX
HEIZVERTEIL-KASTEN
TEPPE DG-ESTRICH
ORTBETON - 3CM UBERZUG
15 STG A 17.66CM
14 AUFT A 27 - 3CM
ENTREE
B TEPPICH
W ABRIEB
D TAFER
WC
B PLATTEN
W PLATTEN
D TAFER
BAD
B PLATTEN
W PLATTEN
D TAFER
KUCHE
B PLATTEN
W PLATTEN/ABRIEB
D TAFER
ZIMMER
B TEPPICH
W ABRIEB
D TAFER
BAD
B PLATTEN
W PLATTEN
D TAFER
EL STEIGZONE
ISOLIT FF 6 18
ELTERN
B TEPPICH
W ABRIEB
D TAFER
BAD
B PLATTEN
W PLATTEN
ENTREE
B TEPPICH
W ABRIEB
D TAFER
REDUIT
DILATATION
DW
DW ø 100
STIRNBRET
1-TEILIG T
UK S
OK BR
ST.+8.60
BR.+7.35
18.02