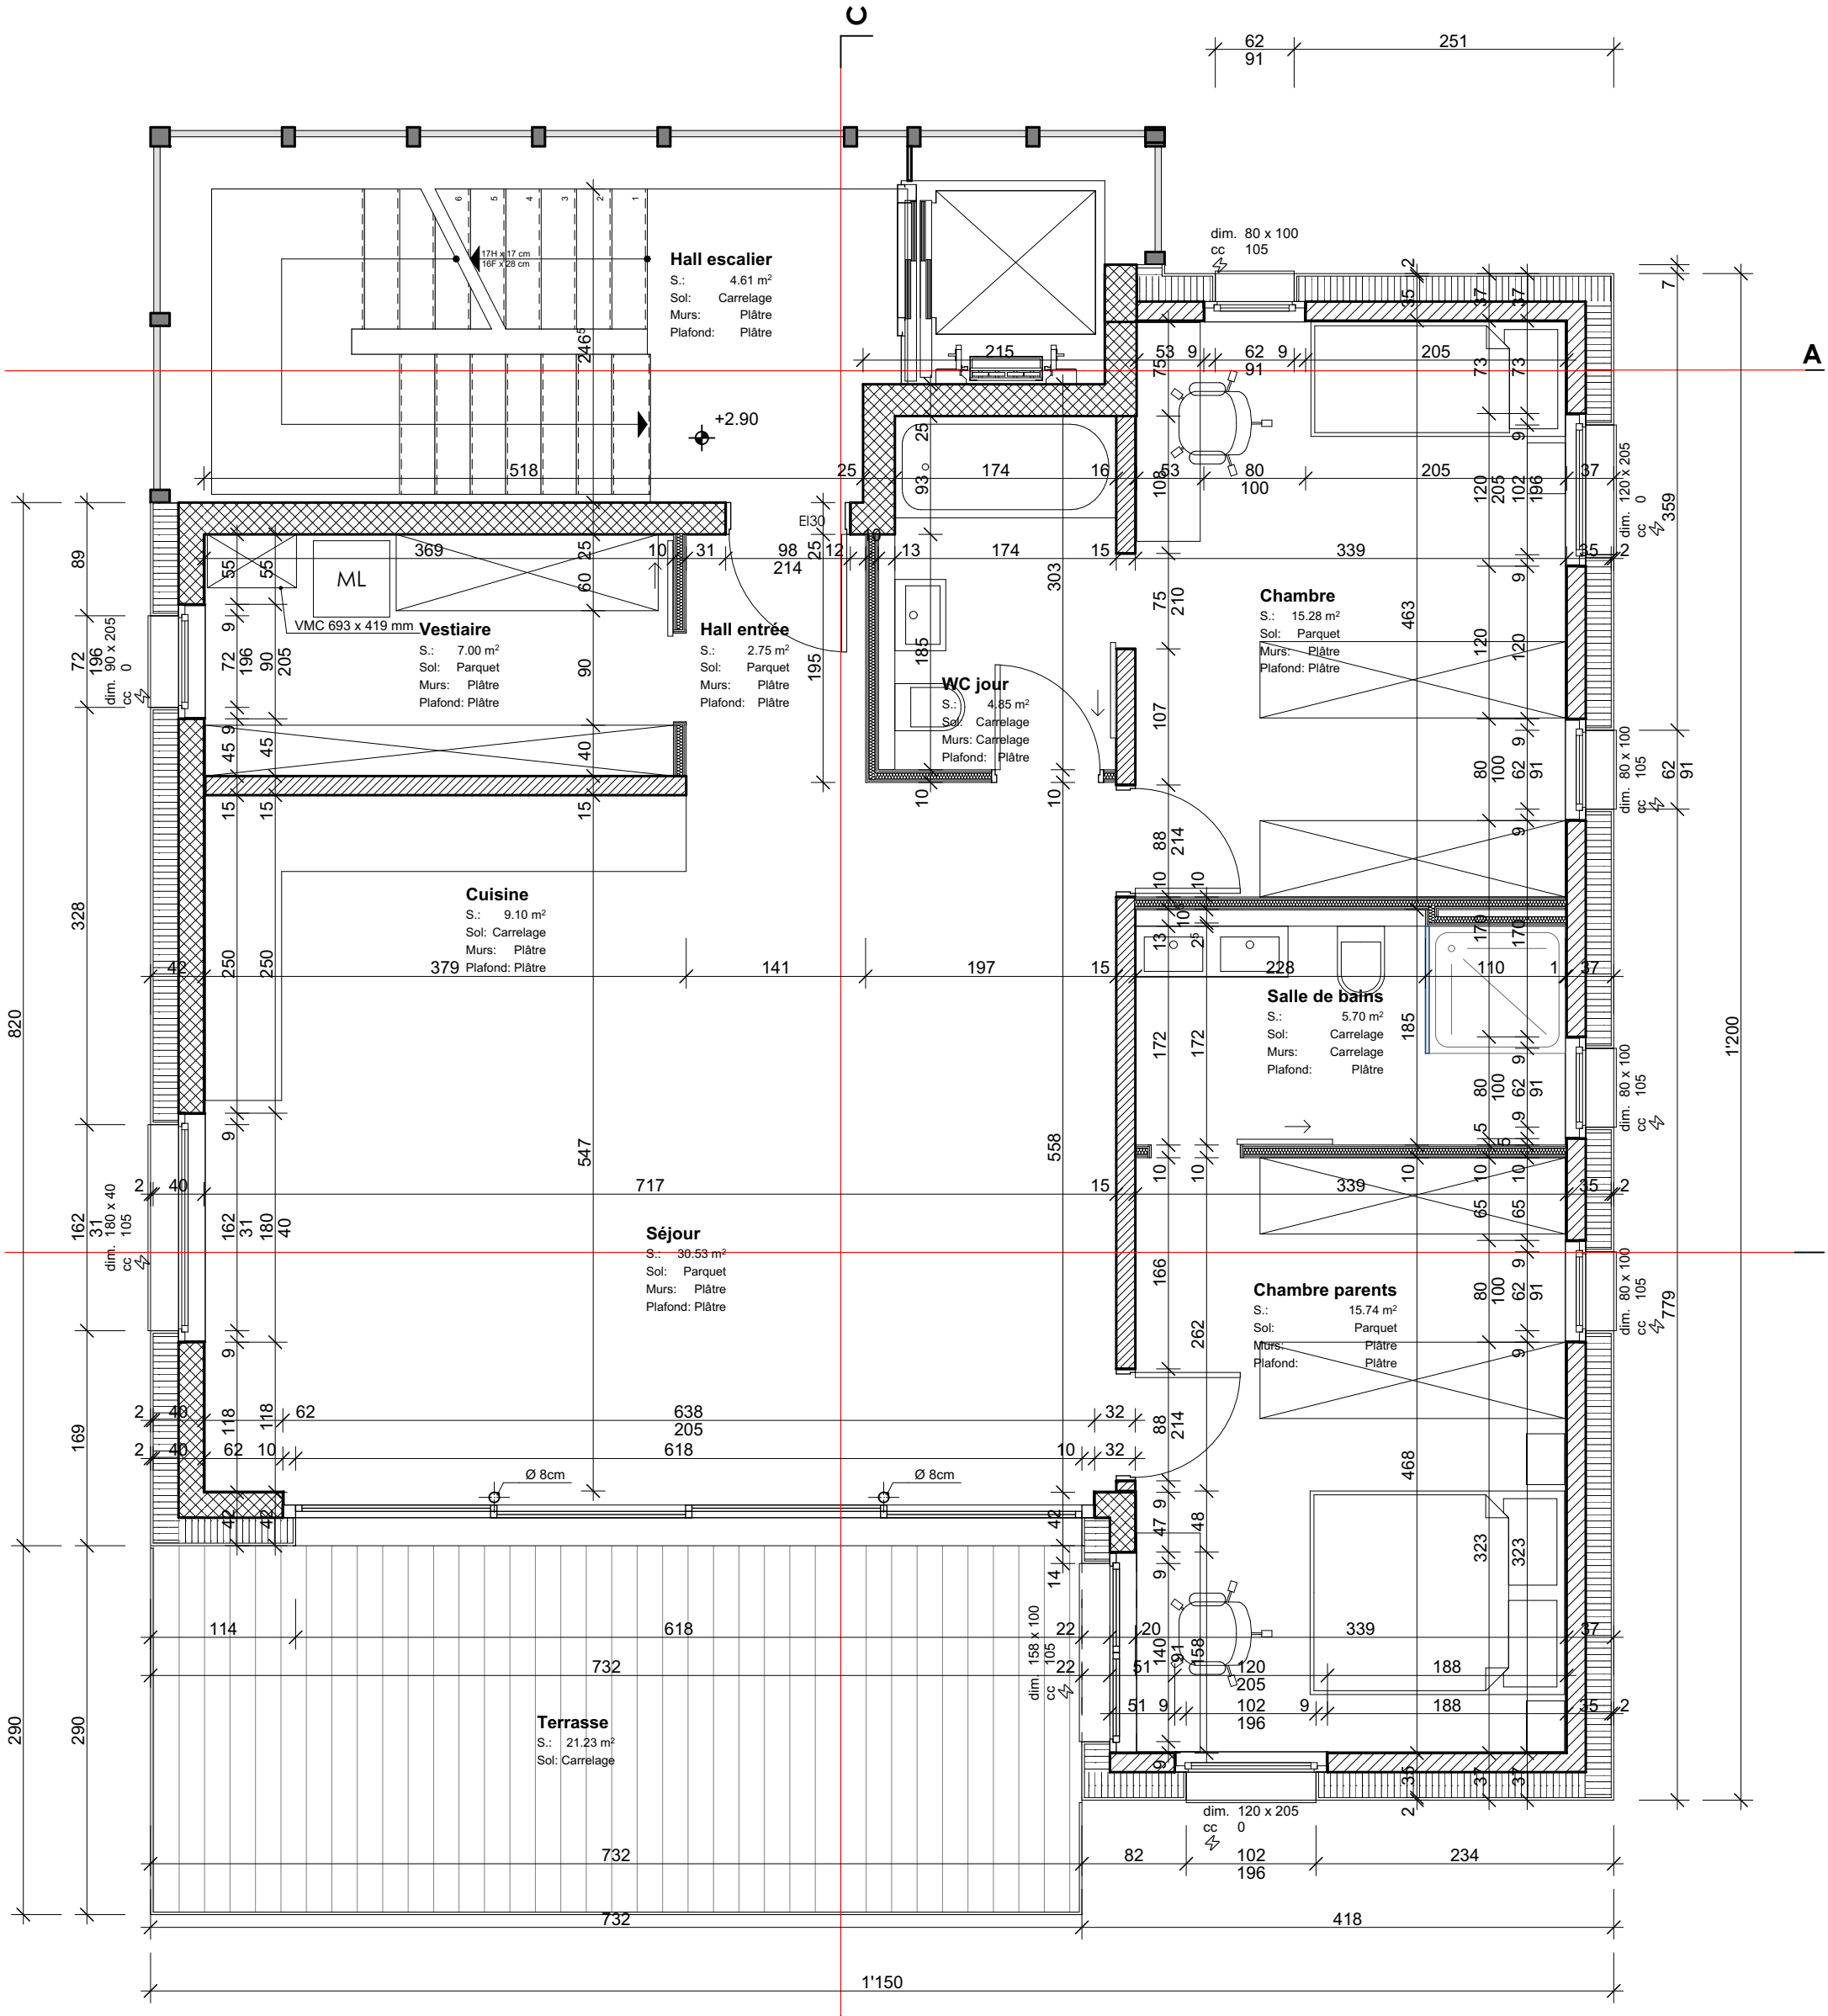

1488.602	Madame et Monsieur Lee et Philippe LAURENT	Nouvelle construction Ch. des Banderettes 6 - 1038 Bercher		Parcelle N°: 371	Etage	
			Date: 04.12.24 Corrections:	Echelle: 1:50	Dessinateurs: dl	Format: A3	Etude const.