1.95
30
1.20
1.10
2.10
1.20
+1.24
±0.00
2.10
ROUTE
±0.00
-0.32
1.50
-4.69

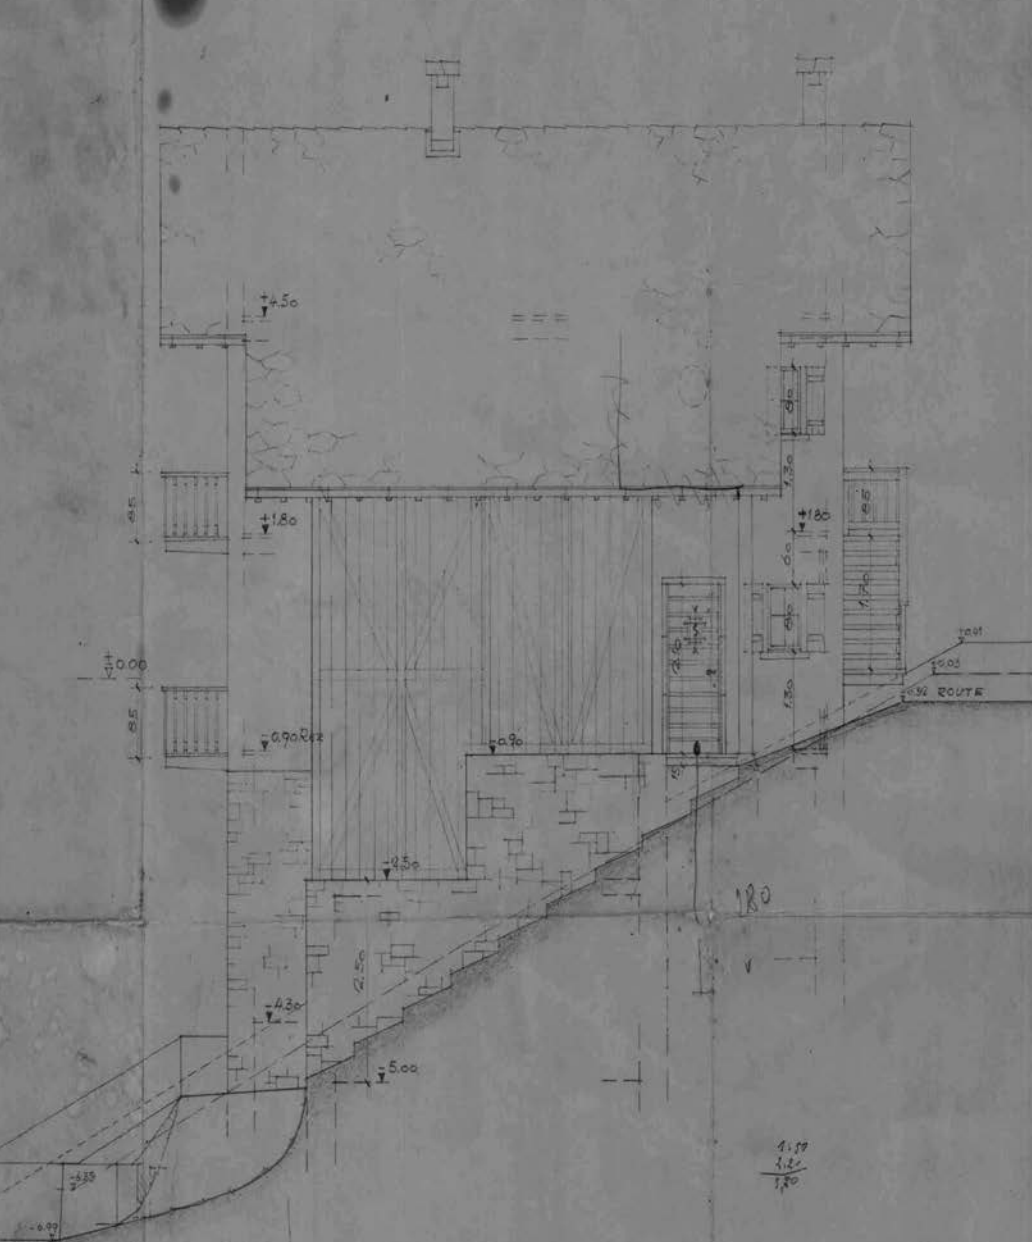
+4.50
+1.80
±0.00
-0.90 Rez
-0.96
-2.50
-4.30
-5.00
-6.99
+0.41
+0.05
-0.12 ROUTE
180
1:50
1:2
1:50

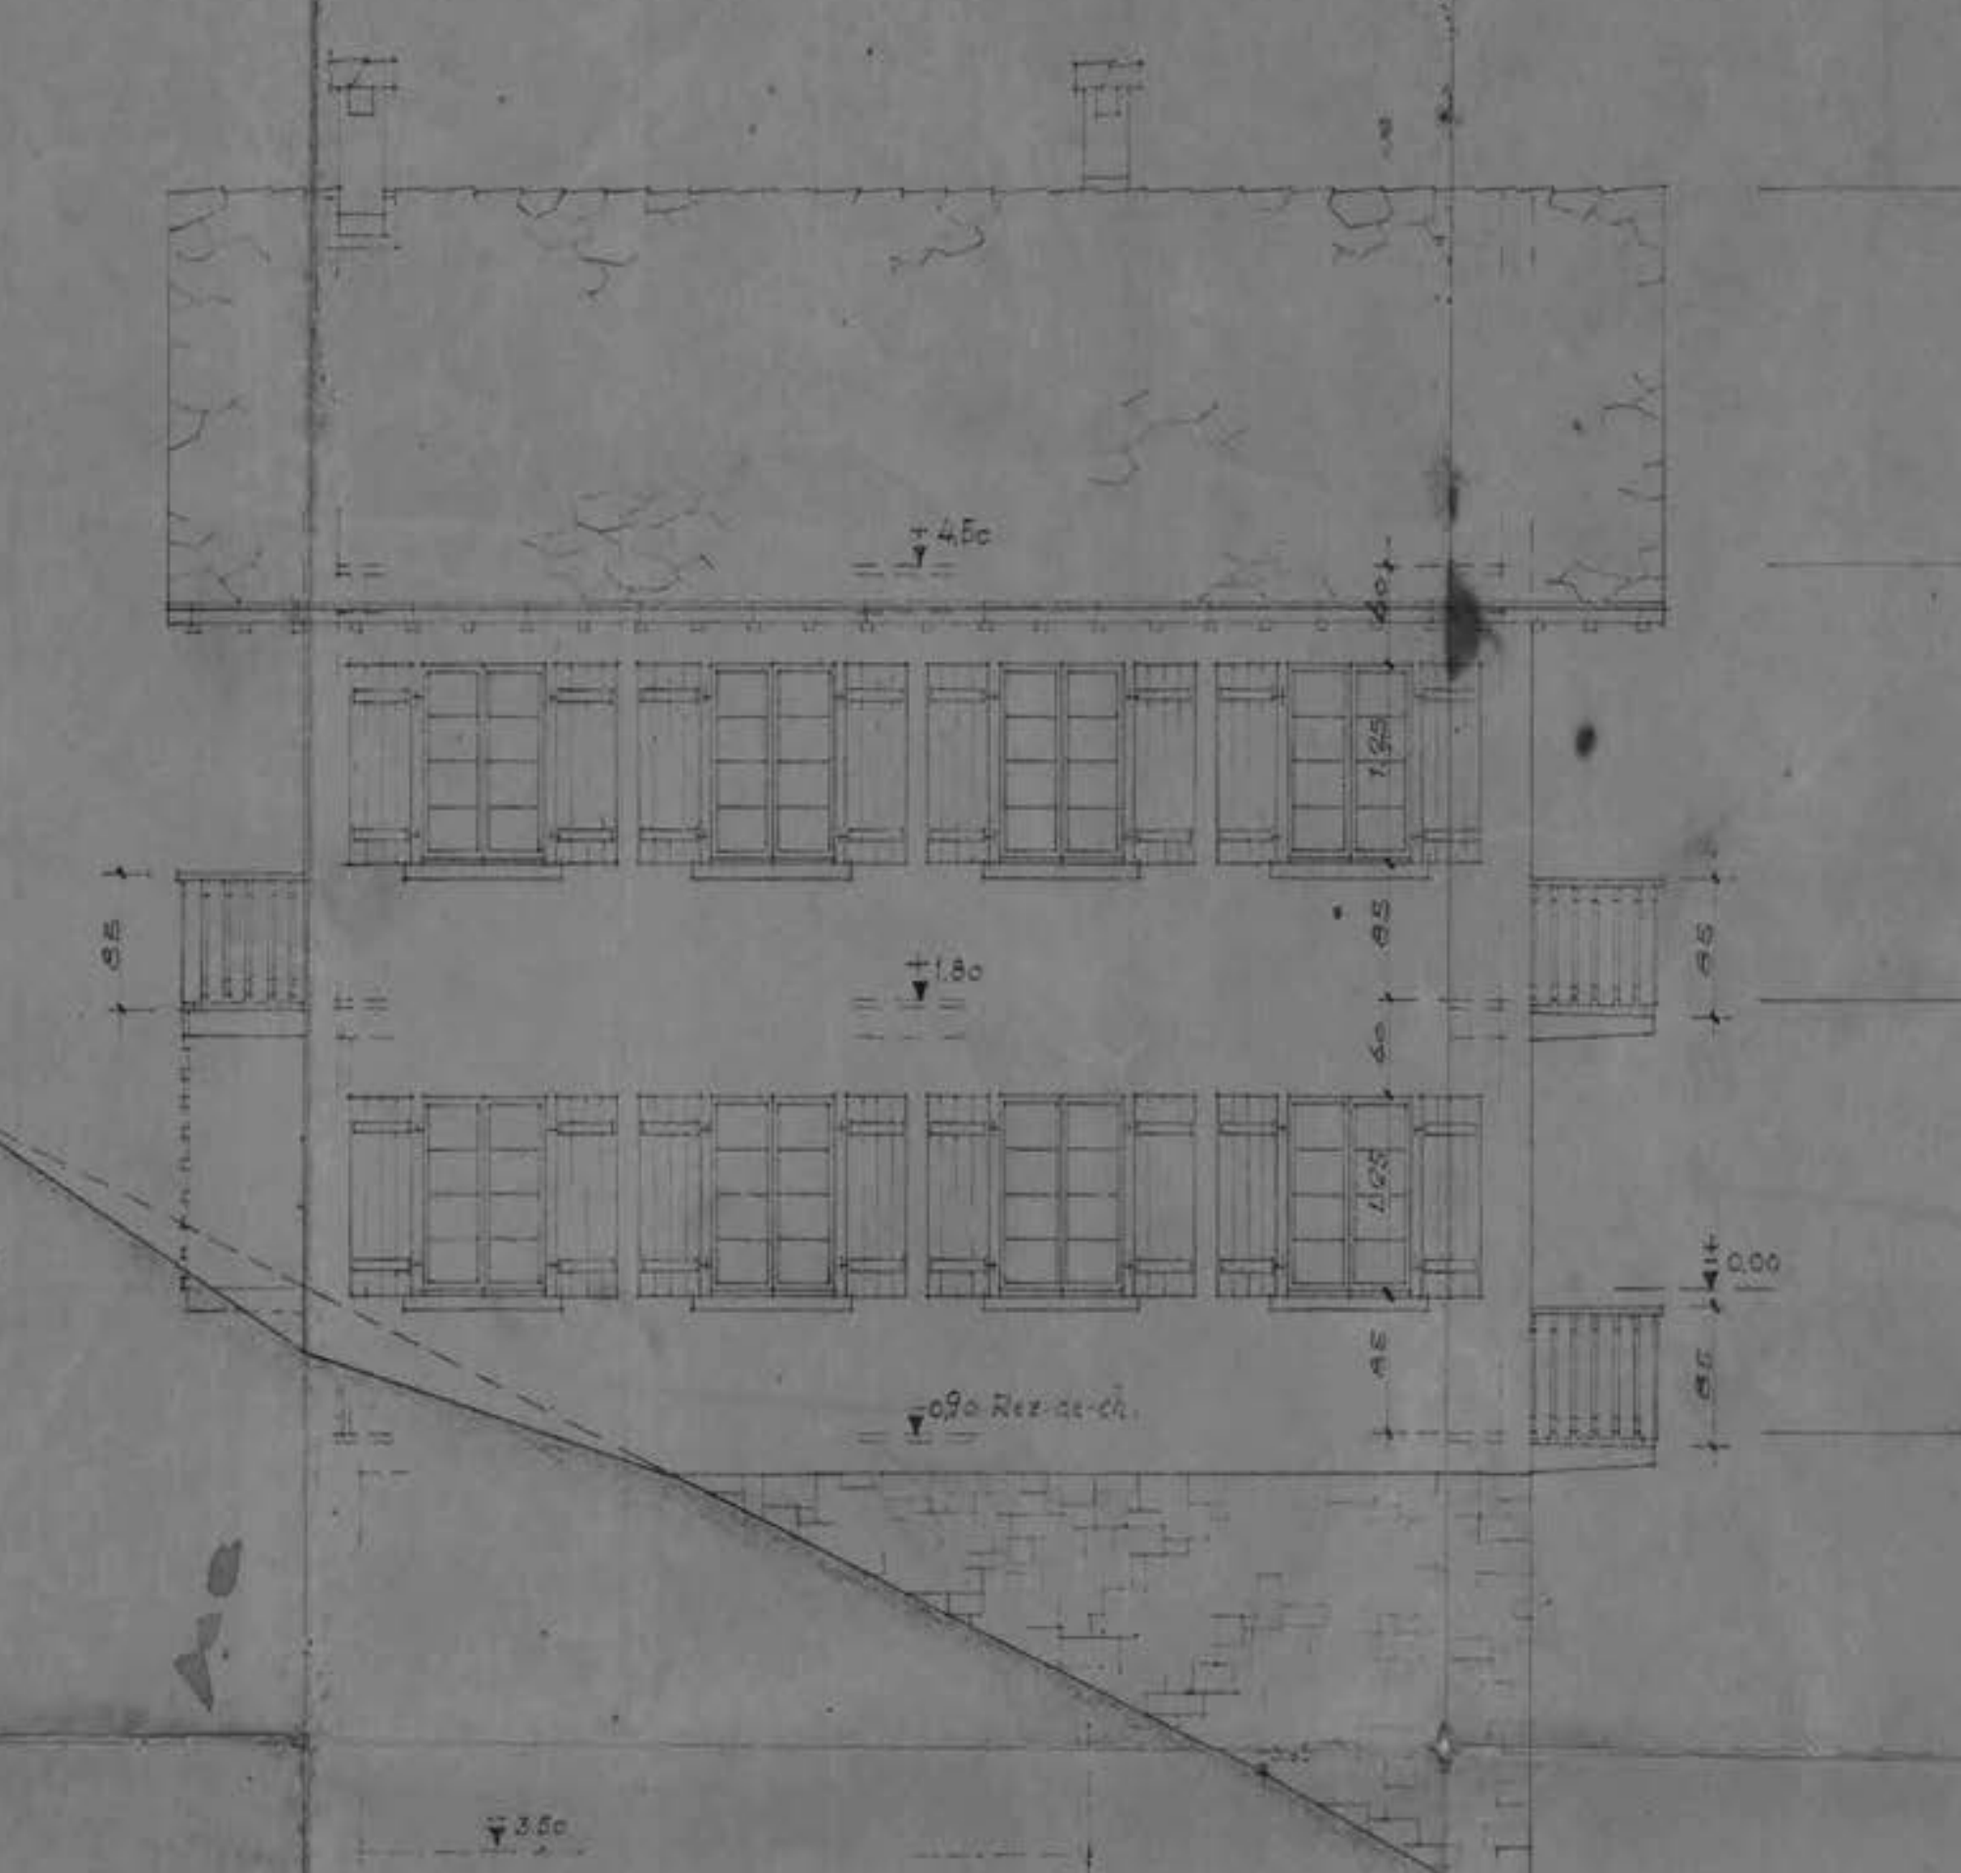
+4.50
+1.80
-0.90 Rez-de-ch.
+3.50
0.00
1.25
1.25
.85
.85
.85
.85
.60
.60

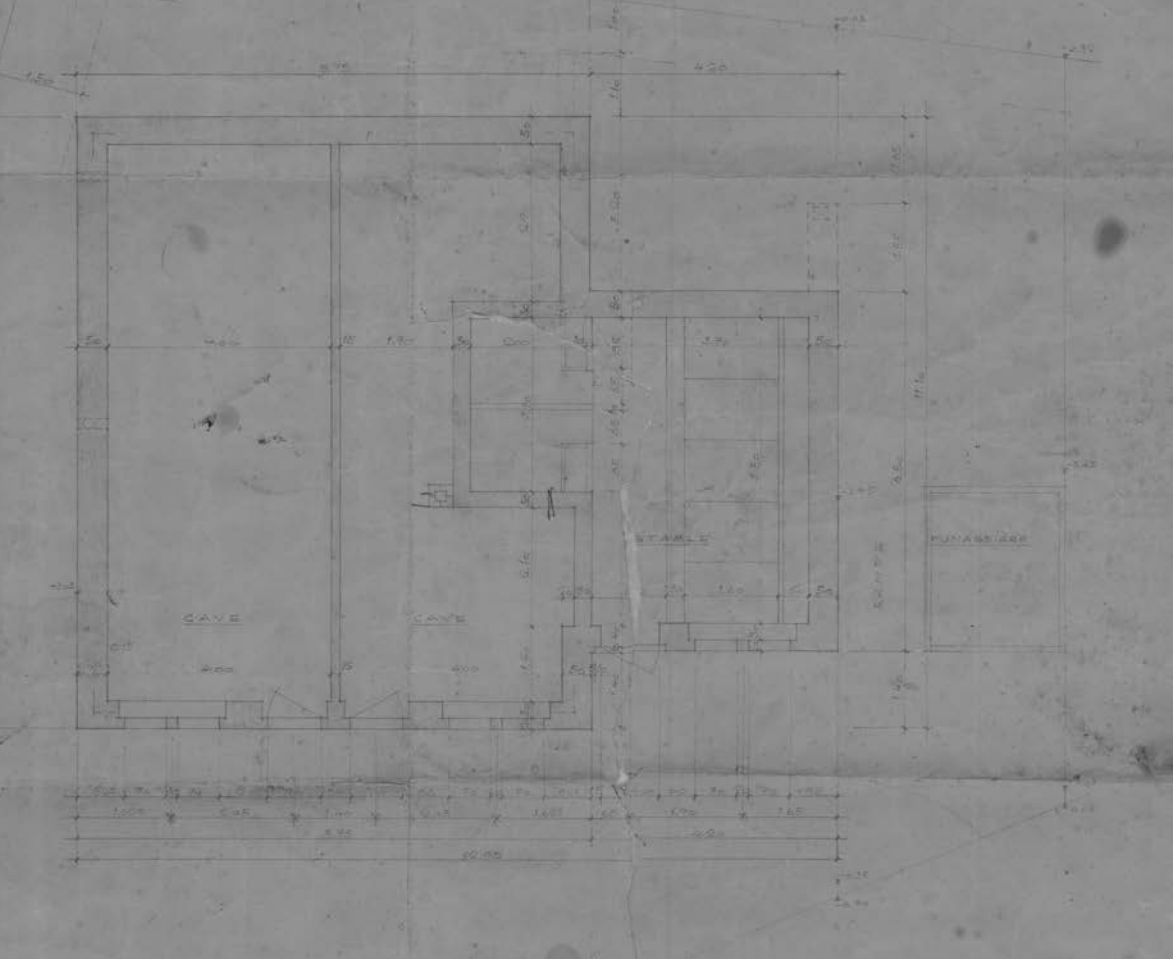
CAVE
CAVE
STABLE
FURNACE ROOM

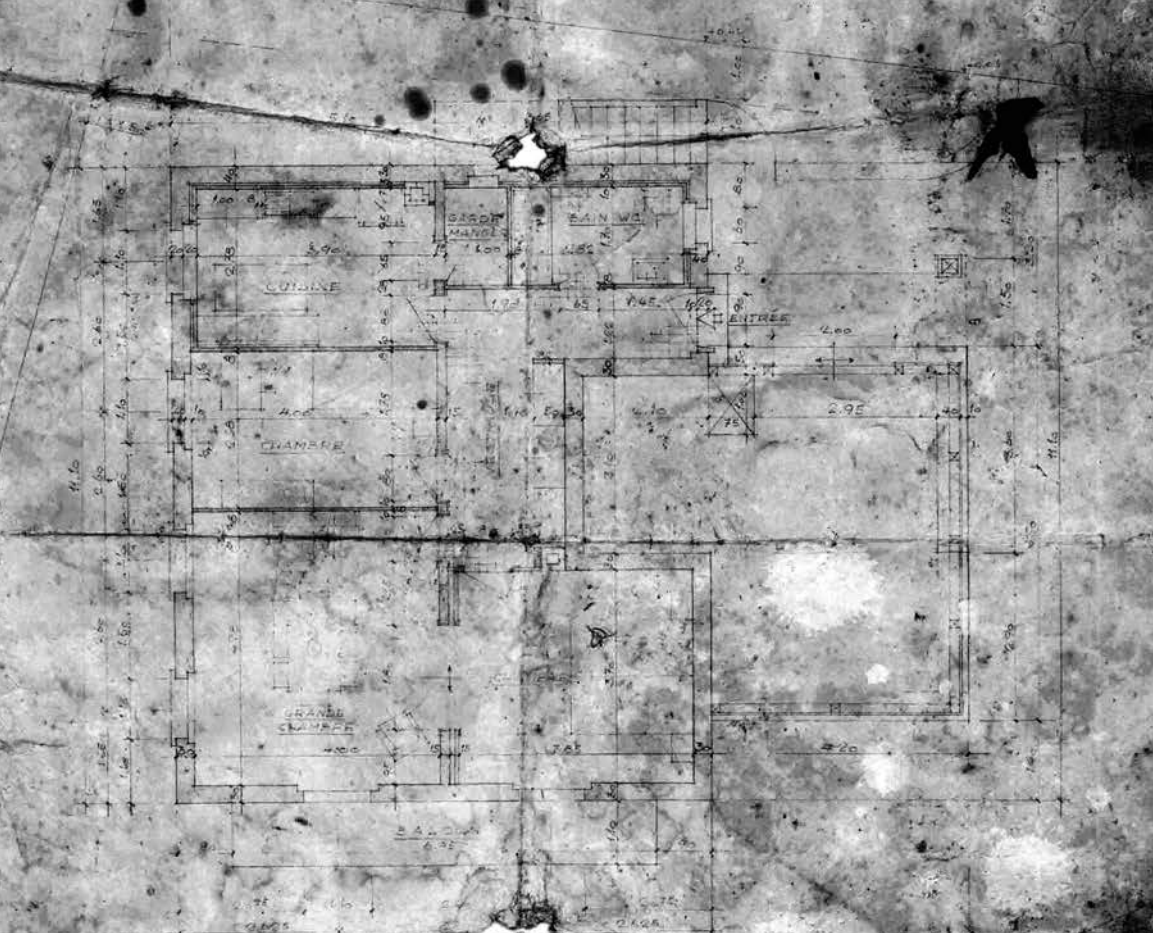
CUISINE
CHAMBRE
ENTREE
GRANDE CHAMBRE