
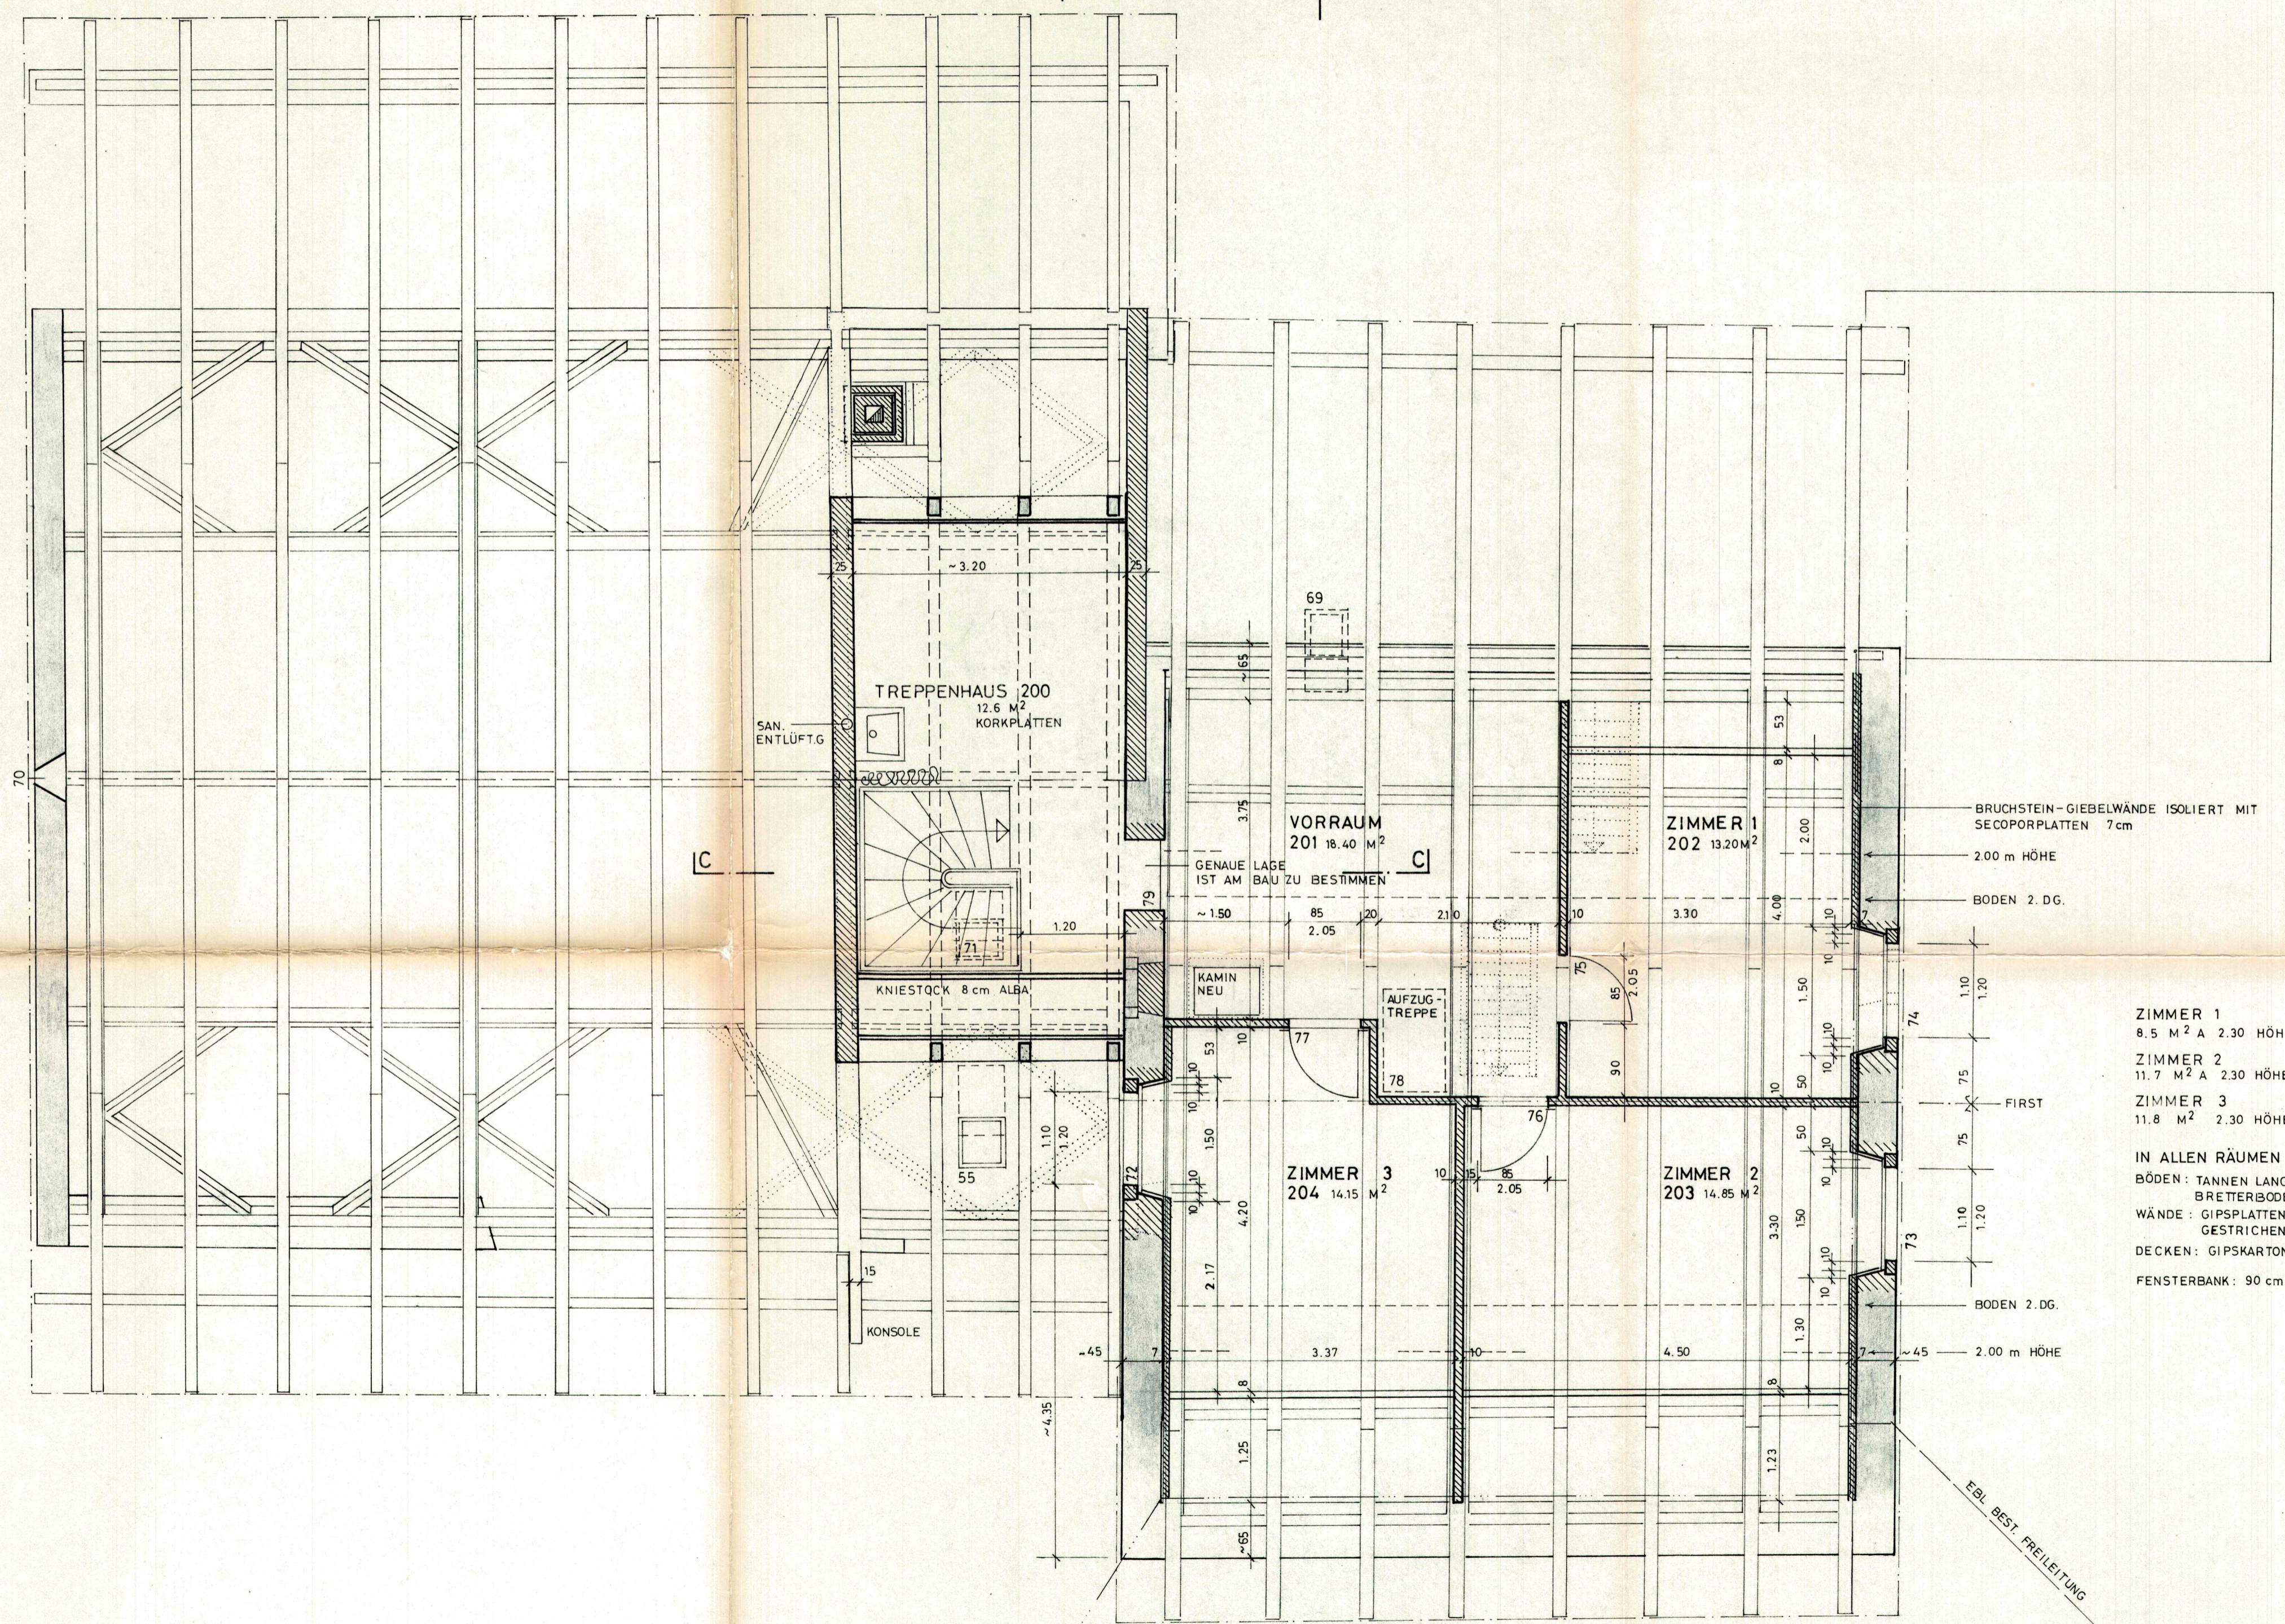


LEGENDE  
 [Symbol] BESTEHEND  
 [Symbol] ABRUCH  
 [Symbol] NEU

BAUHERR:  
 ARCHITEKT:

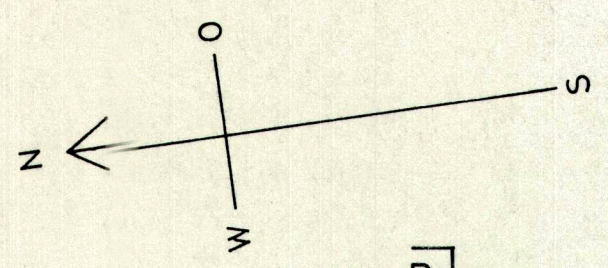

ZIMMER 1  
 8.5 M<sup>2</sup> A 2.30 HÖHE  
 ZIMMER 2  
 11.7 M<sup>2</sup> A 2.30 HÖHE  
 ZIMMER 3  
 11.8 M<sup>2</sup> 2.30 HÖHE

IN ALLEN RÄUMEN:  
 BÖDEN: TANNEN LANGRIEMEN AUF BEST.  
 BREITERBODEN  
 WÄNDE: GIPSPLATTEN, RAUFASERTAPETE,  
 GESTRICHEN  
 DECKEN: GIPSKARTONPLATTEN, GESTRICHEN  
 FENSTERBANK: 90 cm AB OK.F.B.

TV FREILEITUNG

EBL BEST. FREILEITUNG