


Bauherrschaft:	BEJA INVEST GMBH, Mittlere Strasse 29d, 3800 Unterseen	Gez:	17.03.2023/sch
Bauvorhaben:	Neubau 2 MFH Chritz, Vordergasse Parz.1018, 3858 Hofstetten	Parz.Nr.	1018-R40
Ausführung	Haus Rothorn	Rev.	14.11.2023/sch
Obergeschoss R40 Rothorn	Mst. 1:50	Rev.	19.07.2024/sch
imboden architektur ag, Seestrasse 17, 3852 Ringgenberg	Tel. 033 822 62 63	Rev.	20.11.2025/sch

Wohnung R40

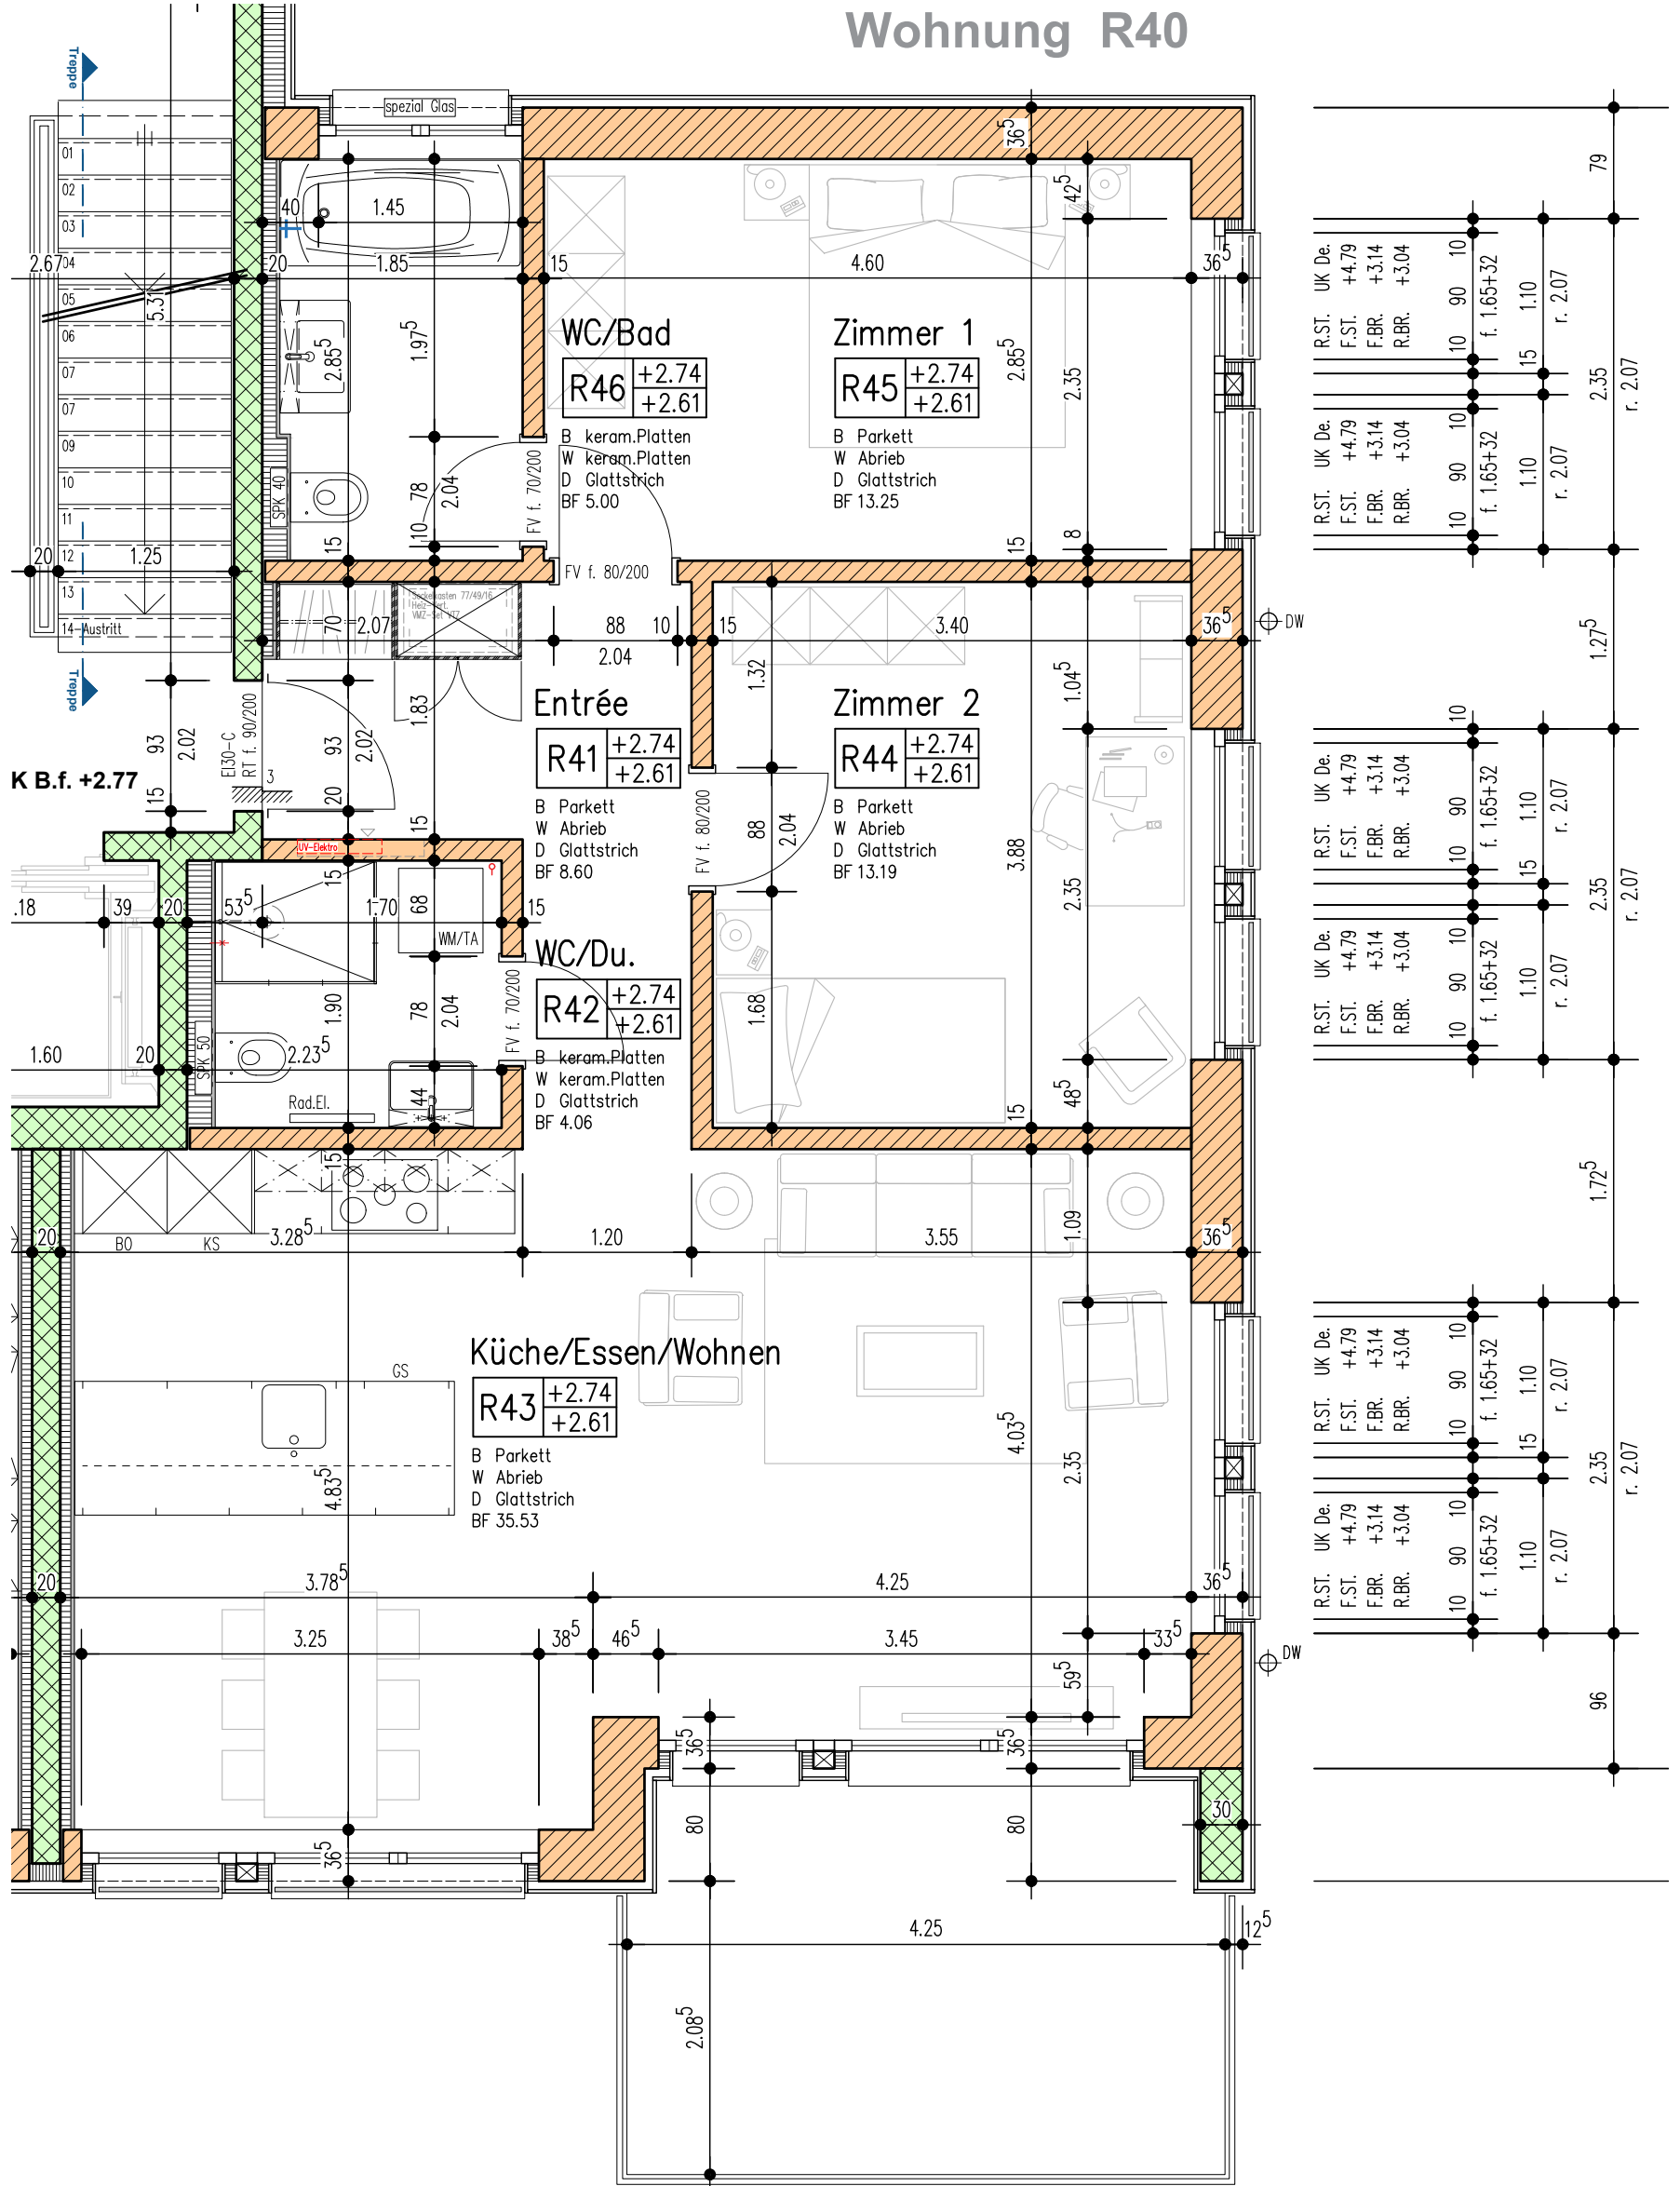

UK De.	+4.79	10	90	10	f. 1.65+32	1.10	r. 2.07	79
R.ST.	F.ST.	F.BR.	R.BR.					2.35
UK De.	+4.79	10	90	10	f. 1.65+32	1.10	r. 2.07	79
R.ST.	F.ST.	F.BR.	R.BR.					2.35
UK De.	+4.79	10	90	10	f. 1.65+32	1.10	r. 2.07	1.27 ⁵
R.ST.	F.ST.	F.BR.	R.BR.					2.35
UK De.	+4.79	10	90	10	f. 1.65+32	1.10	r. 2.07	1.72 ⁵
R.ST.	F.ST.	F.BR.	R.BR.					2.35
UK De.	+4.79	10	90	10	f. 1.65+32	1.10	r. 2.07	96
R.ST.	F.ST.	F.BR.	R.BR.					2.35